

Prot. n° 2015

Venezia-Marghera li, 21 GIUGNO 2012

**ORDINANZA n° 1018**

Il sottoscritto ing. Eutimio MUCILLI Amministratore Delegato della Società Concessioni Autostradali Venete - C.A.V. S.p.A.;

**PREMESSO**

- che il 15 luglio 2012 scadono i termini indicati dell'Ordinanza n° 973 del 16 maggio 2012, che ordinava la realizzazione di deviazioni al traffico dal km 372+860 al km 373+200 della carreggiata est dell'Autostrada A4;
- che tali lavori sono tuttora in corso e che la loro conclusione avverrà il 30 agosto 2012;

**VISTO**

- gli artt. n° 5 e n° 6 del Nuovo Codice della Strada, approvato con D.L. n° 285 in data 30.04.1992 e successive modifiche ed integrazioni;
- gli artt. 6-31-32-33-34-36-37-38-41-43-407-408 del Regolamento di esecuzione ed attuazione del Nuovo Codice della Strada, approvato con D.P.R. n° 495 in data 16.12.1992 e successive modifiche ed integrazioni;

**ORDINA**

- di mantenere l'attuale deviazione del traffico lungo la carreggiata est dell'Autostrada A4 con la chiusura permanente della corsia di emergenza dal km 372+860 al km 373+200 fino al 30 agosto 2012, effettuata con elementi New Jersey in calcestruzzo a ridosso della linea bianca di emergenza della carreggiata in questione e la modifica della lunghezza della corsia di accelerazione dell'area di servizio di Arino est, secondo quanto riportato nella tavola allegata;
  - che la posa della segnaletica sia realizzata dall'Impresa COMPAGNIA SEGNALETICA s.r.l. Via N. Sauro, 5 - 86039 Termoli (CB) per conto dell'Impresa CENTRO IMPIANTI s.r.l. Via San Salvatore, 29/30 - 62021 Apiro (MC), in conformità a quanto prescritto dal Disciplinare Tecnico relativo agli schemi segnaletici da adottare per il segnalamento temporaneo (Decreto 10 luglio 2002);
  - che sia garantito dall'Impresa suddetta il mantenimento in perfetta efficienza della segnaletica, il servizio "code" e la guardiania del cantiere.
- Le limitazioni, i divieti e gli obblighi di cui alla presente ordinanza, saranno resi noti mediante l'apposizione dei prescritti segnali e di quelli aggiuntivi.

L'Amministratore Delegato  
(ing. Eutimio MUCILLI)




All. c.s.

TG/EBa/DZ/dz


ORD 1018 Centro Impianti - Compagnia Segnaletica - Proroga

**ARINO EST - CANTIERIZZAZIONE AUTOSTRADALE PER REALIZZAZIONE CORSIA ACCELERAZIONE  
STATO DI FATTO CON CANTIERE TEMPORANEO MOBILE**


- SEGNALETICA TEMPORANEA COLORE GIALLO
- BARRIERA NEW JERSEY CON DOTAZIONE DI CATADRIOTTI

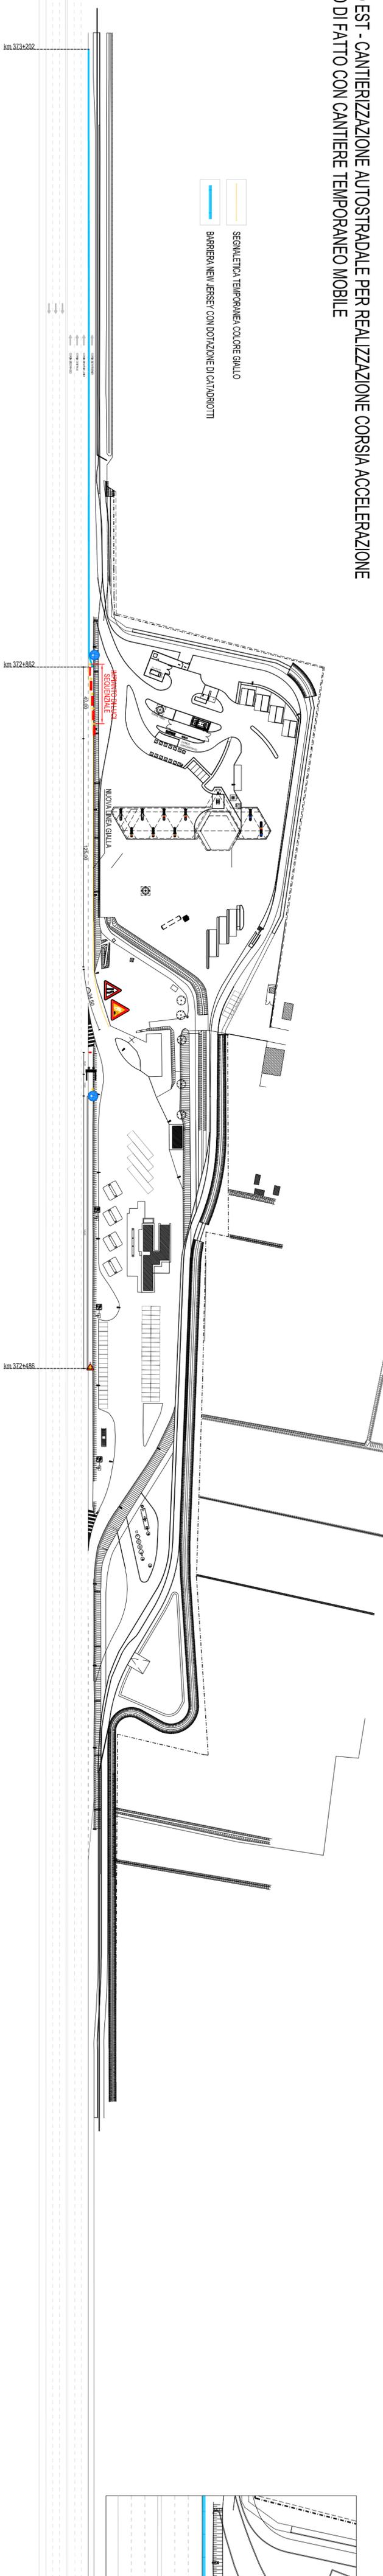

PARTICOLARE POSA LUOI SEQUENZIALI

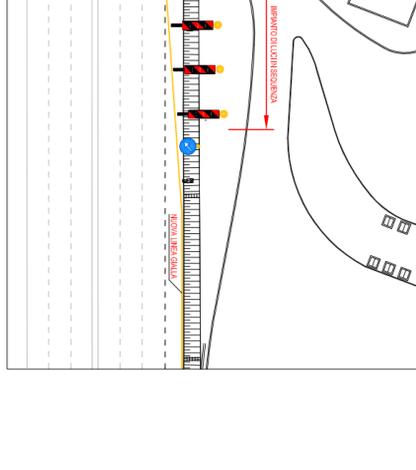

PARTICOLARE POSA NEW JERSEY

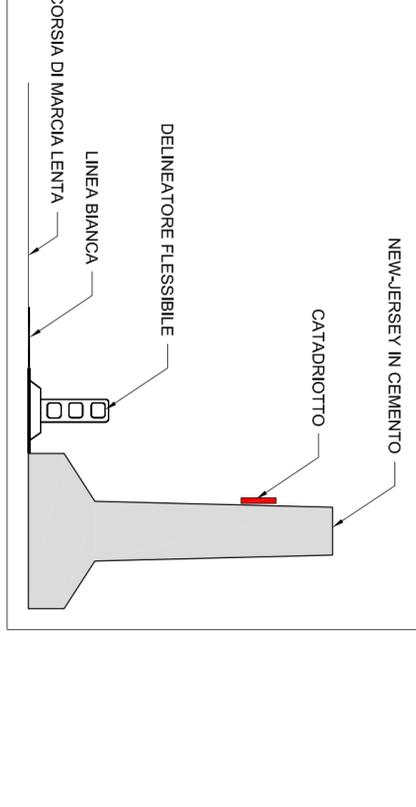

3					
2					
1	18.06.2012	DISSEGNO PER PROVA ORGANIZZAZIONE NR 212	D.P.	L.F.	C.A.
0	21.03.2012	PRIMA EMISSIONE	D.P.	L.F.	C.A.
INDICE	DATA	MODIFICHE	DESIGN	CMR	APPROV.

IL DIRETTORE LAVORI  
 S. B. ARSICENTI

ENI S.p.A.  
 Divisione Refueling & Marketing  
 Via L. Scipione 4/A - 35012 Ronchi  
 Tel. +39 049 98 59001  
 Fax +39 049 98 59002

**Ristop**  
 ARNO EST S.r.l.  
 Via S. Maria 10 - 35012 Ronchi  
 Tel. +39 049 98 59001  
 Fax +39 049 98 59002

COMUNE DOLO (VE)  
 LOCALITA' AUTOSTRADA A4 VENEZIA-PADOVA  
 IMPIANTO P.V. 3692 ARNO EST  
 PROGETTO PROGETTO ESECUTIVO PER RICOSTRUZIONE  
 AREA DI SERVIZIO AUTOSTRADALE  
 CANTIERIZZAZIONE AUTOSTRADALE PER REALIZZAZIONE  
 CORSIA DI ACCELERAZIONE

DIS. TAVOLA LUNICA  
 IMP. 3692  
 COMM. 9282

INDICE  
 SCALA 1:1000  
 SCHEMATICO T.C.

IL PRESIDENTE ORDINE E' PROPRIETA' AZIENDALE. LA SOCIETA' TORREDA' PROPRIETA' DIRITTI A TERMINI DI LEGGE