

Prot. n° *h335*

Venezia-Marghera li, **18 APR. 2012**

**ORDINANZA n° 943**

Il sottoscritto ing. Eutimio MUCILLI, Amministratore Delegato della Società Concessioni Autostradali Venete - C.A.V. S.p.A.;

**PREMESSO**

- che si devono eseguire lavori di manutenzione dal km 9+272 al km 16+161 delle carreggiate est ed ovest dell'A57 Tangenziale di Mestre;
- che per eseguire tali lavori si rendono necessarie limitazioni al traffico sulle competenze autostradali sopra citate che possono comportare:
  - ✓ la chiusura di corsie per tratti non superiore a 2,0 km, con segnaletica di cantiere mobile;
  - ✓ la parzializzazione dei rami di svincolo e delle rotatorie;
- che detti lavori saranno eseguiti dalle ore 21:00 alle ore 06:00 nel periodo compreso tra il 19 ed il 25 aprile 2012;
- che alle ore 21:00 abbia inizio la posa della segnaletica per la chiusura di corsia.

**VISTO**

- gli artt. n° 5 e n° 6 del Nuovo Codice della Strada, approvato con D.L. n° 285 in data 30.04.1992 e successive modifiche ed integrazioni;
- gli artt. 6-31-32-33-34-36-37-38-41-43-407-408 del Regolamento di esecuzione ed attuazione del Nuovo Codice della Strada, approvato con D.P.R. n° 495 in data 16.12.1992 e successive modifiche ed integrazioni;


**ORDINA**

- che dal giorno 19 al 25 aprile 2012, nell'orario compreso tra le ore 21:00 e le ore 06:00 del giorno successivo, dal km 9+272 al km 16+161 delle carreggiate est ed ovest dell'A57 Tangenziale di Mestre, sia effettuata la chiusura temporanea della corsia laterale destra e/o della corsia di sorpasso, con utilizzo del cantiere mobile, per tratti non superiori a 2,0 km e la parzializzazione dei rami di svincolo e delle rotatorie;
- che la posa della segnaletica sia realizzata dall'Impresa esecutrice dei lavori A.T.I. CITELUM – 20131 MILANO - Via Monteverdi 11, in conformità a quanto prescritto dal Disciplinare Tecnico relativo agli schemi segnaletici da adottare per il segnalamento temporaneo (Decreto 10 luglio 2002);
- che il segnalamento dei cantieri mobili di chiusura della corsia laterale destra e/o della corsia di sorpasso dell'A57 Tangenziale di Mestre dal km 9+272 al km 16+161 sia effettuato mediante apposizione della segnaletica temporanea secondo quanto indicato sugli schemi "D" ed "S" editi dalla Società che si allegano alla presente e che sarà integrata da quella posta sui pannelli a messaggio variabile;
- che sia garantito dall'Impresa suddetta il mantenimento in perfetta efficienza della segnaletica, il servizio "code" e la guardiania del cantiere.

Le limitazioni, i divieti e gli obblighi di cui alla presente ordinanza, saranno resi noti mediante l'apposizione dei prescritti segnali e di quelli aggiuntivi.

L'Amministratore Delegato

(ing. Eufimio MUCILLI)

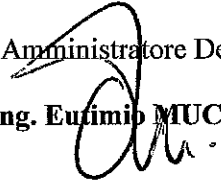


*All. c.s.*

TG/EBa/DZ/dz


CAV - CONCESSIONI AUTOSTRADALI VENETE

# schema " S "

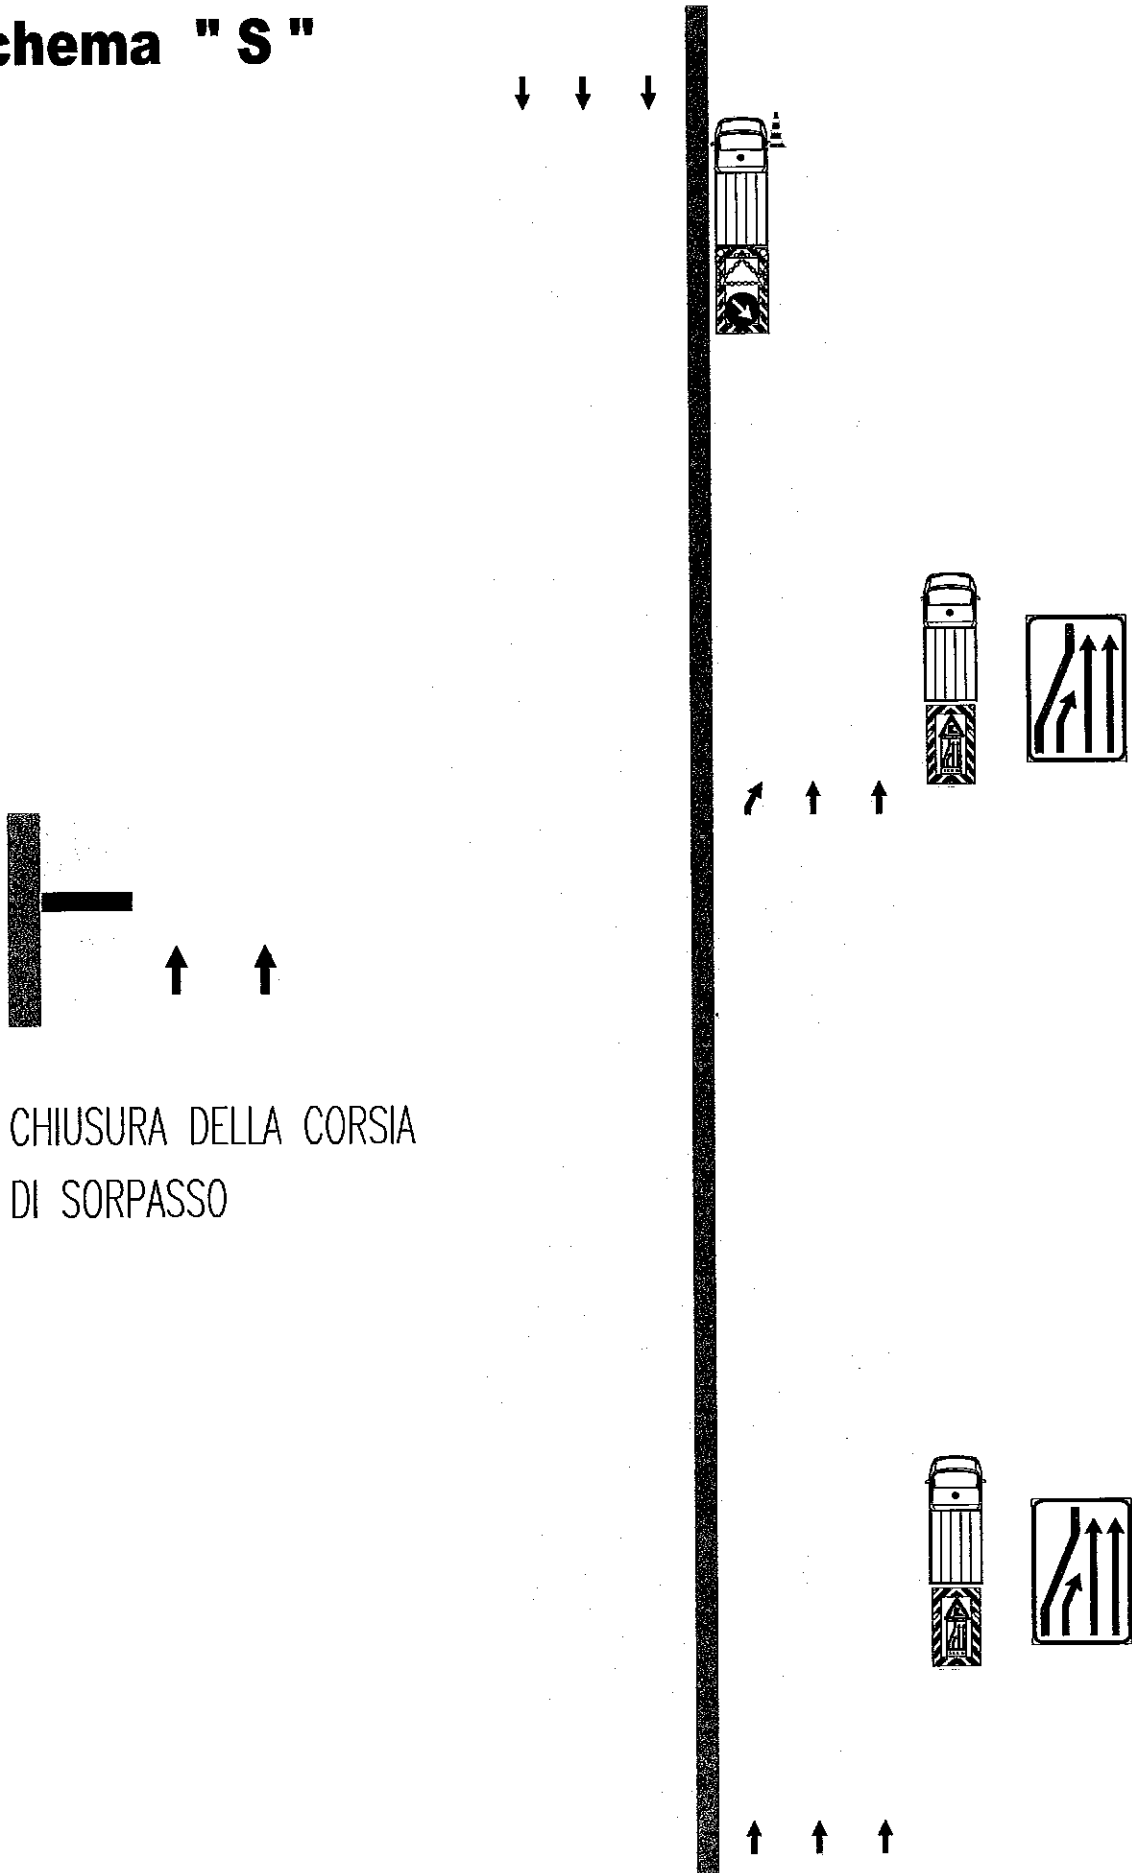

CHIUSURA DELLA CORSIA  
DI SORPASSO

# schema " D "

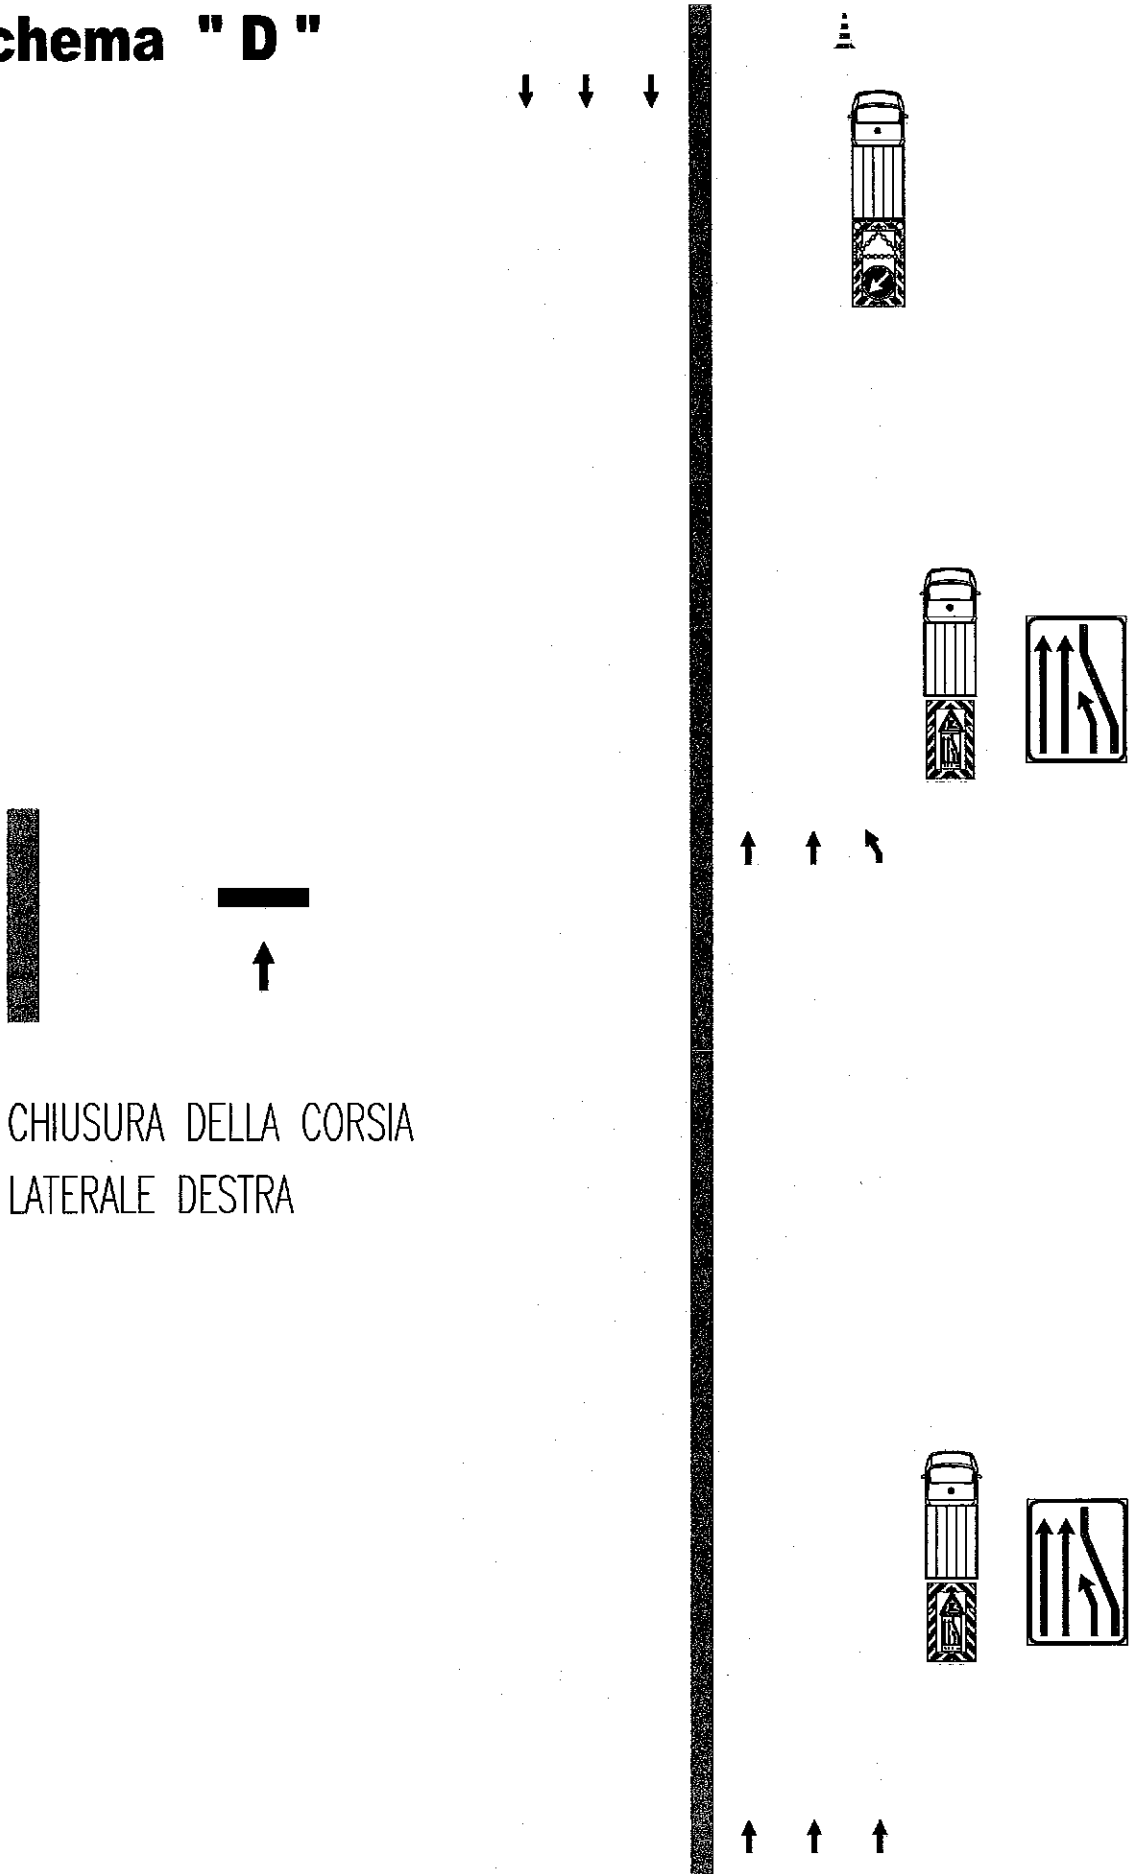

CHIUSURA DELLA CORSIA  
LATERALE DESTRA