

Prot. n° 7460

Venezia-Marghera li, 27 MAG. 2014

ORDINANZA n° 156/2014

Il sottoscritto ing. Sabato FUSCO, Direttore Tecnico della Società Concessioni Autostradali Venete - C.A.V. S.p.A., giusta procura rep. 28630 racc. del 23.12.2013 – dott. Alberto Gasparotti Notaio in Mestre;

PREMESSO

- che ANAS S.p.A. ha in corso i lavori di costruzione di una rotatoria in corrispondenza dell'innesto del Raccordo Marco Polo sulla SS 14;
- che nell'ambito di tali lavori si rende necessario l'apertura al traffico della nuova rotatoria al km 8+850 della SS 14, in corrispondenza dell'intersezione con il Raccordo Autostradale con l'aeroporto Marco Polo di Tessera;

VISTO

- gli artt. n° 5 e n° 6 del Nuovo Codice della Strada, approvato con D.L. n° 285 in data 30.04.1992 e successive modifiche ed integrazioni;
- gli artt. 6-31-32-33-34-36-37-38-41-43-407-408 del Regolamento di esecuzione ed attuazione del Nuovo Codice della Strada, approvato con D.P.R. n° 495 in data 16.12.1992 e successive modifiche ed integrazioni;
- l'allegata planimetria con l'indicazione dei segnali esposti per disciplinare il traffico sui rami di svincolo;


CONSIDERATO

- che per circolare sui nuovi rami di svincolo, devono essere usate particolari norme e cautele e gli utenti devono essere edotti a mezzo della descritta segnaletica indicata nella planimetria allegata;

ORDINA


- dalle ore 18:00 del 28 maggio alle ore 24:00 del 31 ottobre 2014, l'apertura al traffico veicolare della nuova rotatoria in corrispondenza dell'innesto del Raccordo Marco Polo al km 8+850 della S.S. 14, secondo lo schema grafico allegato;
- che le prescrizioni, limitazioni ed obblighi siano resi noti agli utenti mediante la segnaletica stradale all'uopo predisposta a norma del vigente Codice della Strada;
- che la posa della segnaletica sia realizzata dall'Impresa VIBERTO COSTRUZIONI S.r.l. Via B.Bacilieri, 6 – 37139 Verona (VR), in conformità a quanto prescritto dal Disciplinare Tecnico relativo agli schemi segnaletici da adottare per il segnalamento temporaneo (Decreto 10 luglio 2002);
- che sia garantito dall'Impresa suddetta il mantenimento in perfetta efficienza della segnaletica e la guardiania del cantiere.

Il Direttore Tecnico
(ing. Sabato FUSCO)

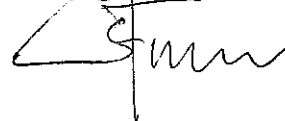

Allegati: 1 planimetria
11.11.2014
ORD 156 N°156 VIBERTO COSTRUZIONI



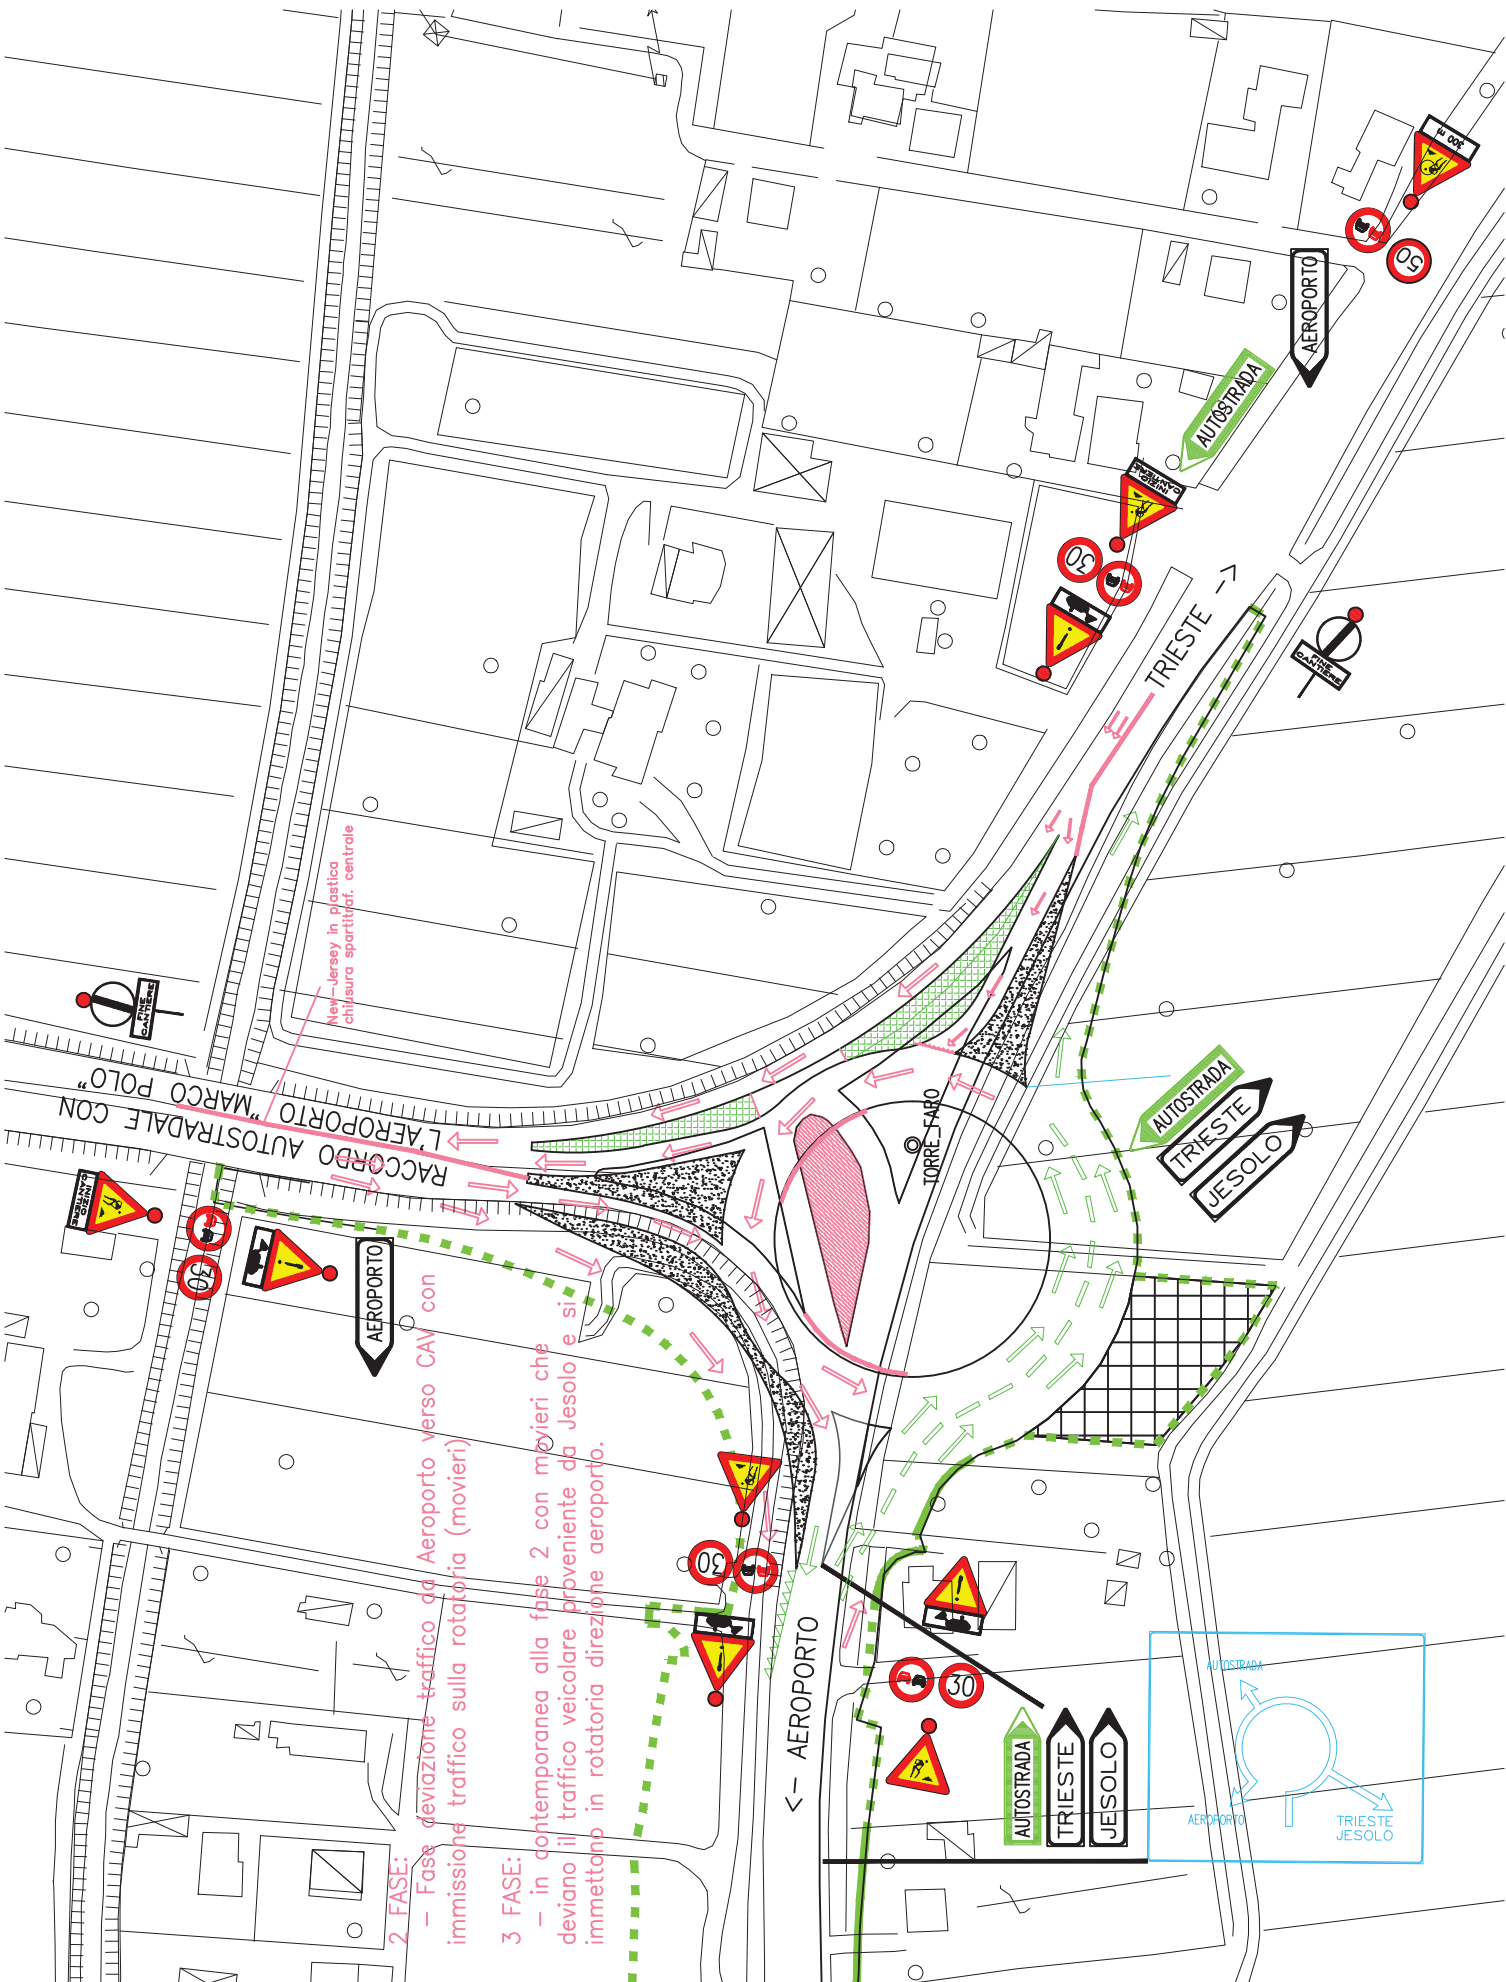

2 FASE:
 - Fase deviazione traffico da Aeroporto verso CAV con immissione traffico sulla rotatoria (movieri)

3 FASE:
 - in contemporanea alla fase 2 con movieri che deviano il traffico veicolare proveniente da Jesolo e si immettono in rotatoria direzione aeroporto.

New-Jersey in plastica
 chiusura sportivof. centrale

RACCORDO AUTOSTRADALE CON
 L'AEROPORTO "MARCO POLO"

