



## ORDINANZA n° 189/2014

Il sottoscritto ing. Sabato FUSCO, Direttore Tecnico della Società Concessioni Autostradali Venete - C.A.V. S.p.A., giusta procura rep. 28630 racc. del 23.12.2013 - dott. Alberto Gasparotti Notaio in Mestre;

### PREMESSO

- che ANAS S.p.A. ha in corso i lavori di adeguamento alla viabilità sull'innesto del Raccordo Marco Polo con la SS 14;
- che nell'ambito di tali lavori si rende necessaria la chiusura temporanea del ramo di svincolo di immissione in carreggiata ovest del Raccordo Marco Polo dalla SS14 con provenienza da Trieste;

### VISTO


- gli artt. n° 5 e n° 6 del Nuovo Codice della Strada, approvato con D.L. n° 285 in data 30.04.1992 e successive modifiche ed integrazioni;
- gli artt. 6-31-32-33-34-36-37-38-41-43-407-408 del Regolamento di esecuzione ed attuazione del Nuovo Codice della Strada, approvato con D.P.R. n° 495 in data 16.12.1992 e successive modifiche ed integrazioni;
- l'allegata planimetria con l'indicazione dei segnali esposti per disciplinare il traffico all'interno della nuova rotatoria;

### ORDINA

- dalle ore 08:00 del 02 luglio alle ore 14:00 del 04 luglio, dalle ore 08.00 del 07 luglio alle ore 14:00 dell'11 luglio e dalle ore 08:00 del 14 luglio alle ore 14:00 del 18 luglio 2014, sia effettuata la seguente limitazioni al traffico:
  - ✓ chiusura del ramo di svincolo di immissione in carreggiata ovest del Raccordo Autostradale con l'aeroporto Marco Polo di Tessera (VE) dalla SS 14 direzione Trieste, il flusso veicolare sarà deviato presso l'interno della nuova rotatoria, secondo lo schema grafico allegato;
- che la posa della segnaletica sia realizzata dall'Impresa VIBERTO COSTRUZIONI S.r.l. Via B.Bacilieri, 6 - 37139 Verona (VR), in conformità a quanto prescritto dal Disciplinare Tecnico relativo agli schemi segnaletici da adottare per il segnalamento temporaneo (Decreto 10 luglio 2002);
- che sia garantito dall'Impresa suddetta il mantenimento in perfetta efficienza della segnaletica e la guardiania del cantiere.

Il Direttore Tecnico  
(ing. Sabato FUSCO)

Allegati: n.1 planimetria  
VIBERTO COSTRUZIONI  
ORD 189/2014 VIBERTO COSTRUZIONI

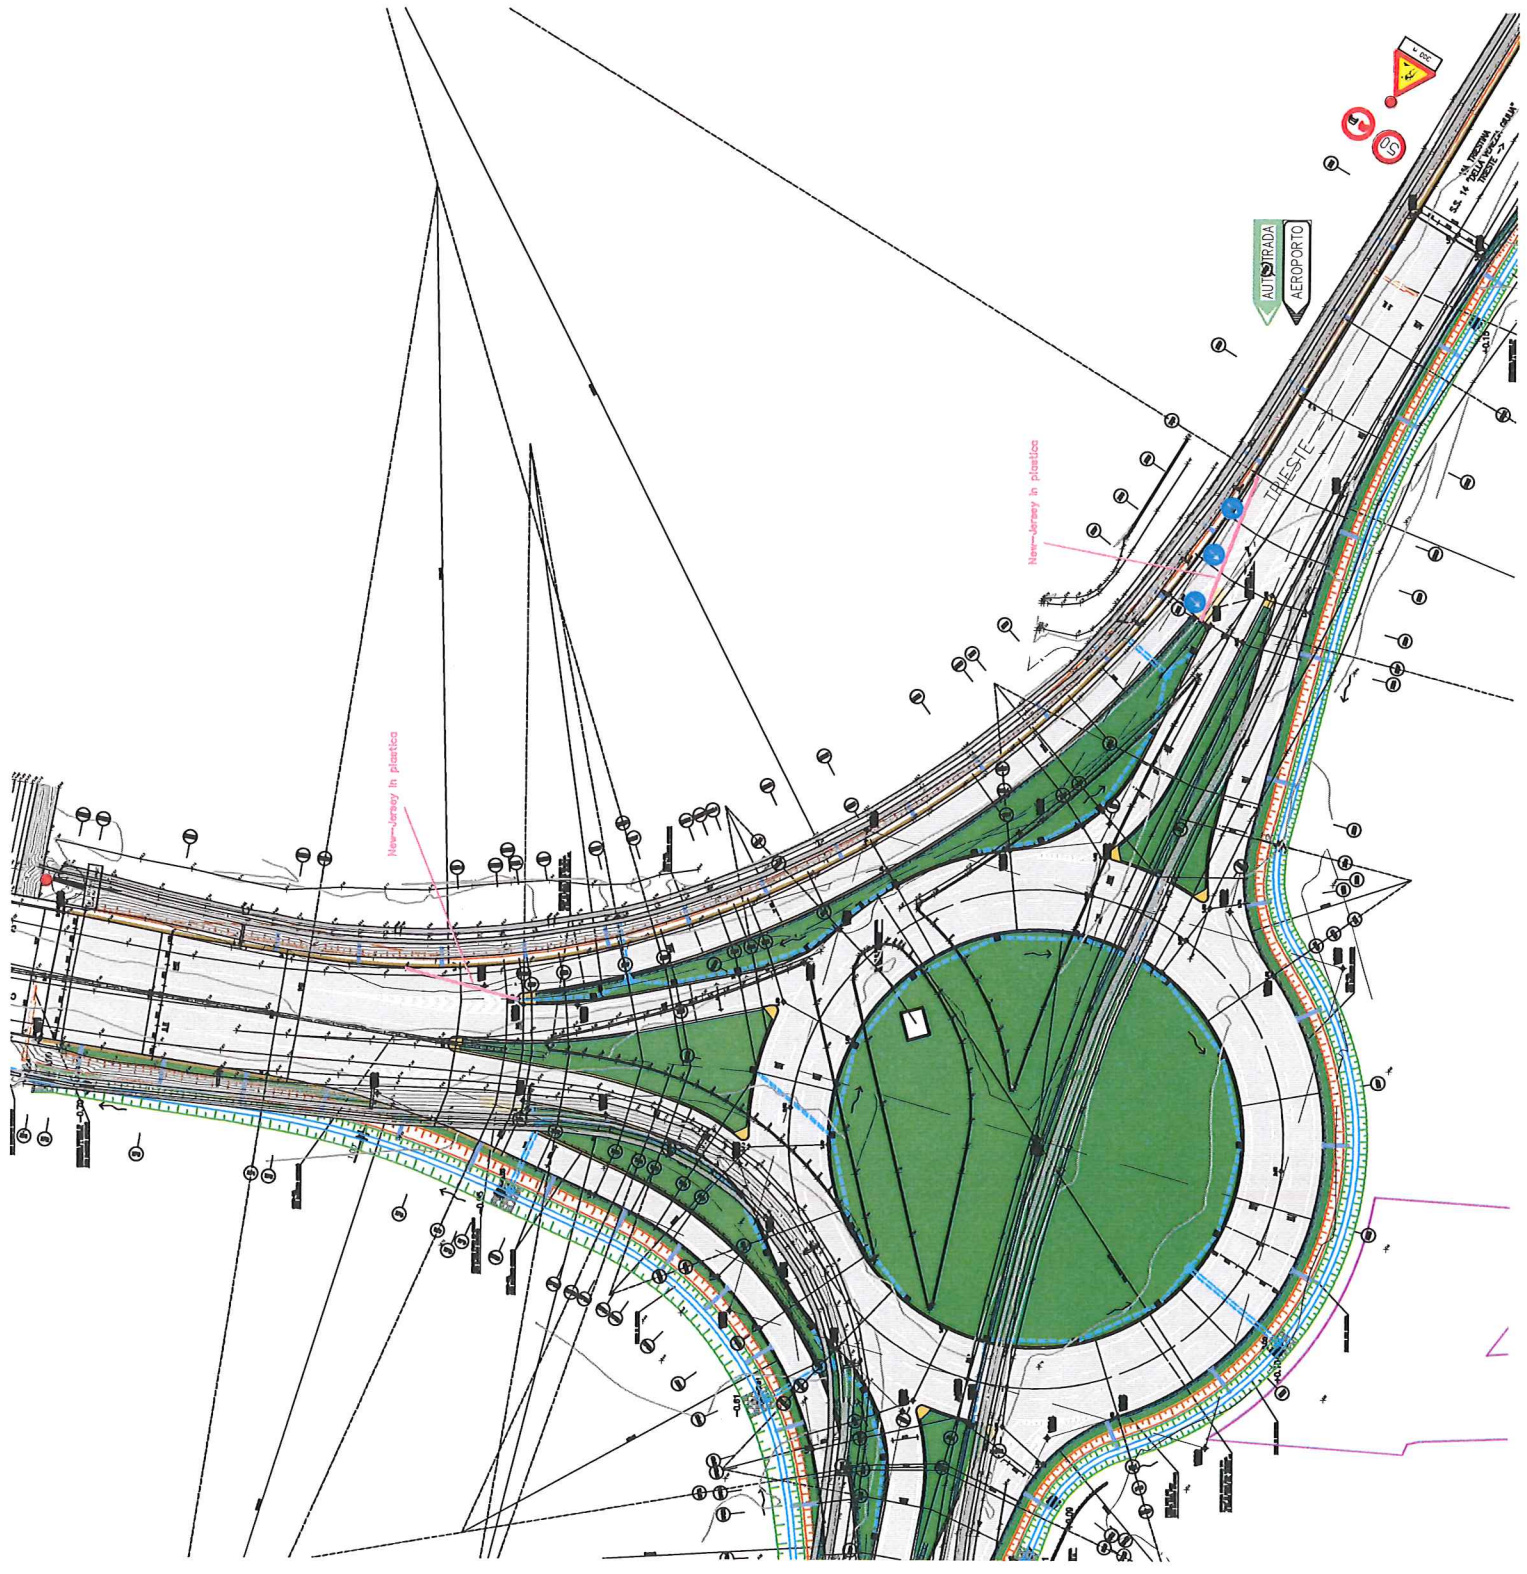

New-Jersey in plastica

New-Jersey in plastica

AUTOSTRADA  
AEROPORTO

VIA S. PIETRO



1:1000