CONCESSIONI AUTOSTRADALI VENETE

C.A.V. Concessioni Autostradali Venete
Registrazione n. 0010348/2015
del 10/07/2015 alle ore 10.02
DIR. TEC. DIR. GEN.
DIR. ESE.

6 355503 088463

ORDINANZA n° 177/2015

Il sottoscritto ing. Sabato FUSCO, Direttore Tecnico della Società Concessioni Autostradali Venete - C.A.V. S.p.A., giusta procura rep. 28630 racc. del 19.12.2013 – dott. Alberto Gasparotti Notaio in Mestre;

PREMESSO

- che il comune di Venezia deve realizzare interventi di manutenzione sul manufatto sovrappassante la SR 11 e Via Rizzardi in prossimità della stazione ferroviaria di Mestre;
- che a tale scopo i preavvisi del cantiere stradale, potranno interessare la carreggiata est del Raccordo Autostradale di Venezia-Mestre;
- che detti lavori potranno essere eseguiti con orario continuato, dalle ore 06:00 del 13 luglio alle ore 24:00 del 12 settembre 2015;

VISTO

- gli artt. n° 5 e n° 6 del Nuovo Codice della Strada, approvato con D.L. n° 285 in data 30.04.1992 e successive modifiche ed integrazioni;
- gli artt. 6-31-32-33-34-36-37-38-41-43-407-408 del Regolamento di esecuzione ed attuazione del Nuovo Codice della Strada, approvato con D.P.R. n° 495 in data 16.12.1992 e successive modifiche ed integrazioni;

ORDINA

- che a partire dalle ore 20:00 alle ore 06:00 nel periodo compreso 13 al 18 luglio 2015, sia effettuata l'installazione della segnaletica di preavviso del cantiere sulla rampa Rizzardi, lungo la carreggiata est dei Raccordi di Venezia-Mestre;
- che dal 13 luglio al 31 luglio 2015, nell'orario compreso dalle ore 07:30 alle ore 18:00, sia effettuata l'installazione della segnaletica di preavviso della chiusura della corsia di destra del cantiere sulla rampa Rizzardi, lungo la carreggiata est dei Raccordi di Venezia-Mestre;
- che dal 01 agosto al 12 settembre 2015, nell'orario compreso dalle ore 07:30 alle ore 18:00, sia effettuata l'installazione della segnaletica di preavviso della chiusura della corsia di sinistra del cantiere sulla rampa Rizzardi, lungo la carreggiata est dei Raccordi di Venezia-Mestre;
- che la posa della segnaletica sia realizzata dall'Impresa esecutrice dei lavori FIP INDUSTRIALE S.p.A. Via Scapacchiò, 6 – 35030 Caselle di Selvazzano Dentro (PD), per conto della ditta COLETTO S.r.L. Via Toti, 73 – 31048 San Biagio di Callalta (TV), in conformità a quanto prescritto dal Disciplinare Tecnico relativo agli schemi segnaletici da adottare per il segnalamento temporaneo (Decreto 10 luglio 2002), e da quella indicata nella allegata planimetria;

CA301
SGS
Concessioni Autostradali Venete - CAV S.p.A.
Sede legale: Via Bottenigo 64/A - 30175 Marghera (VE)
Tel. 041 54 97 111 - Fax 041 93 51 81
Capitale Sociale € 2.000.000,00 i.v.
R.I./C.F./P.IVA 03829590276
Iscr. R.E.A. VE 0341881

- che sia garantito dall'Impresa suddetta il mantenimento in perfetta efficienza della segnaletica e la guardiania del cantiere.

Le limitazioni, i divieti e gli obblighi di cui alla presente ordinanza, saranno resi noti mediante l'apposizione dei prescritti segnali e di quelli aggiuntivi.

Il Direttore Tecnico
(ing. Sabato FUSCO)

All. c.s.

TT/EBa/DZ/dz

Concessioni Autostradali Venete - CAV S.p.A.
Sede legale: Via Bottenigo 64/A - 30175 Marghera (VE)
Tel. 041 54 97 111 - Fax 041 93 51 81
Capitale Sociale € 2.000.000,00 i.v.
R.I./C.F./P. IVA 03829590276
Iscr. R.E.A. VE 0341881

CA301

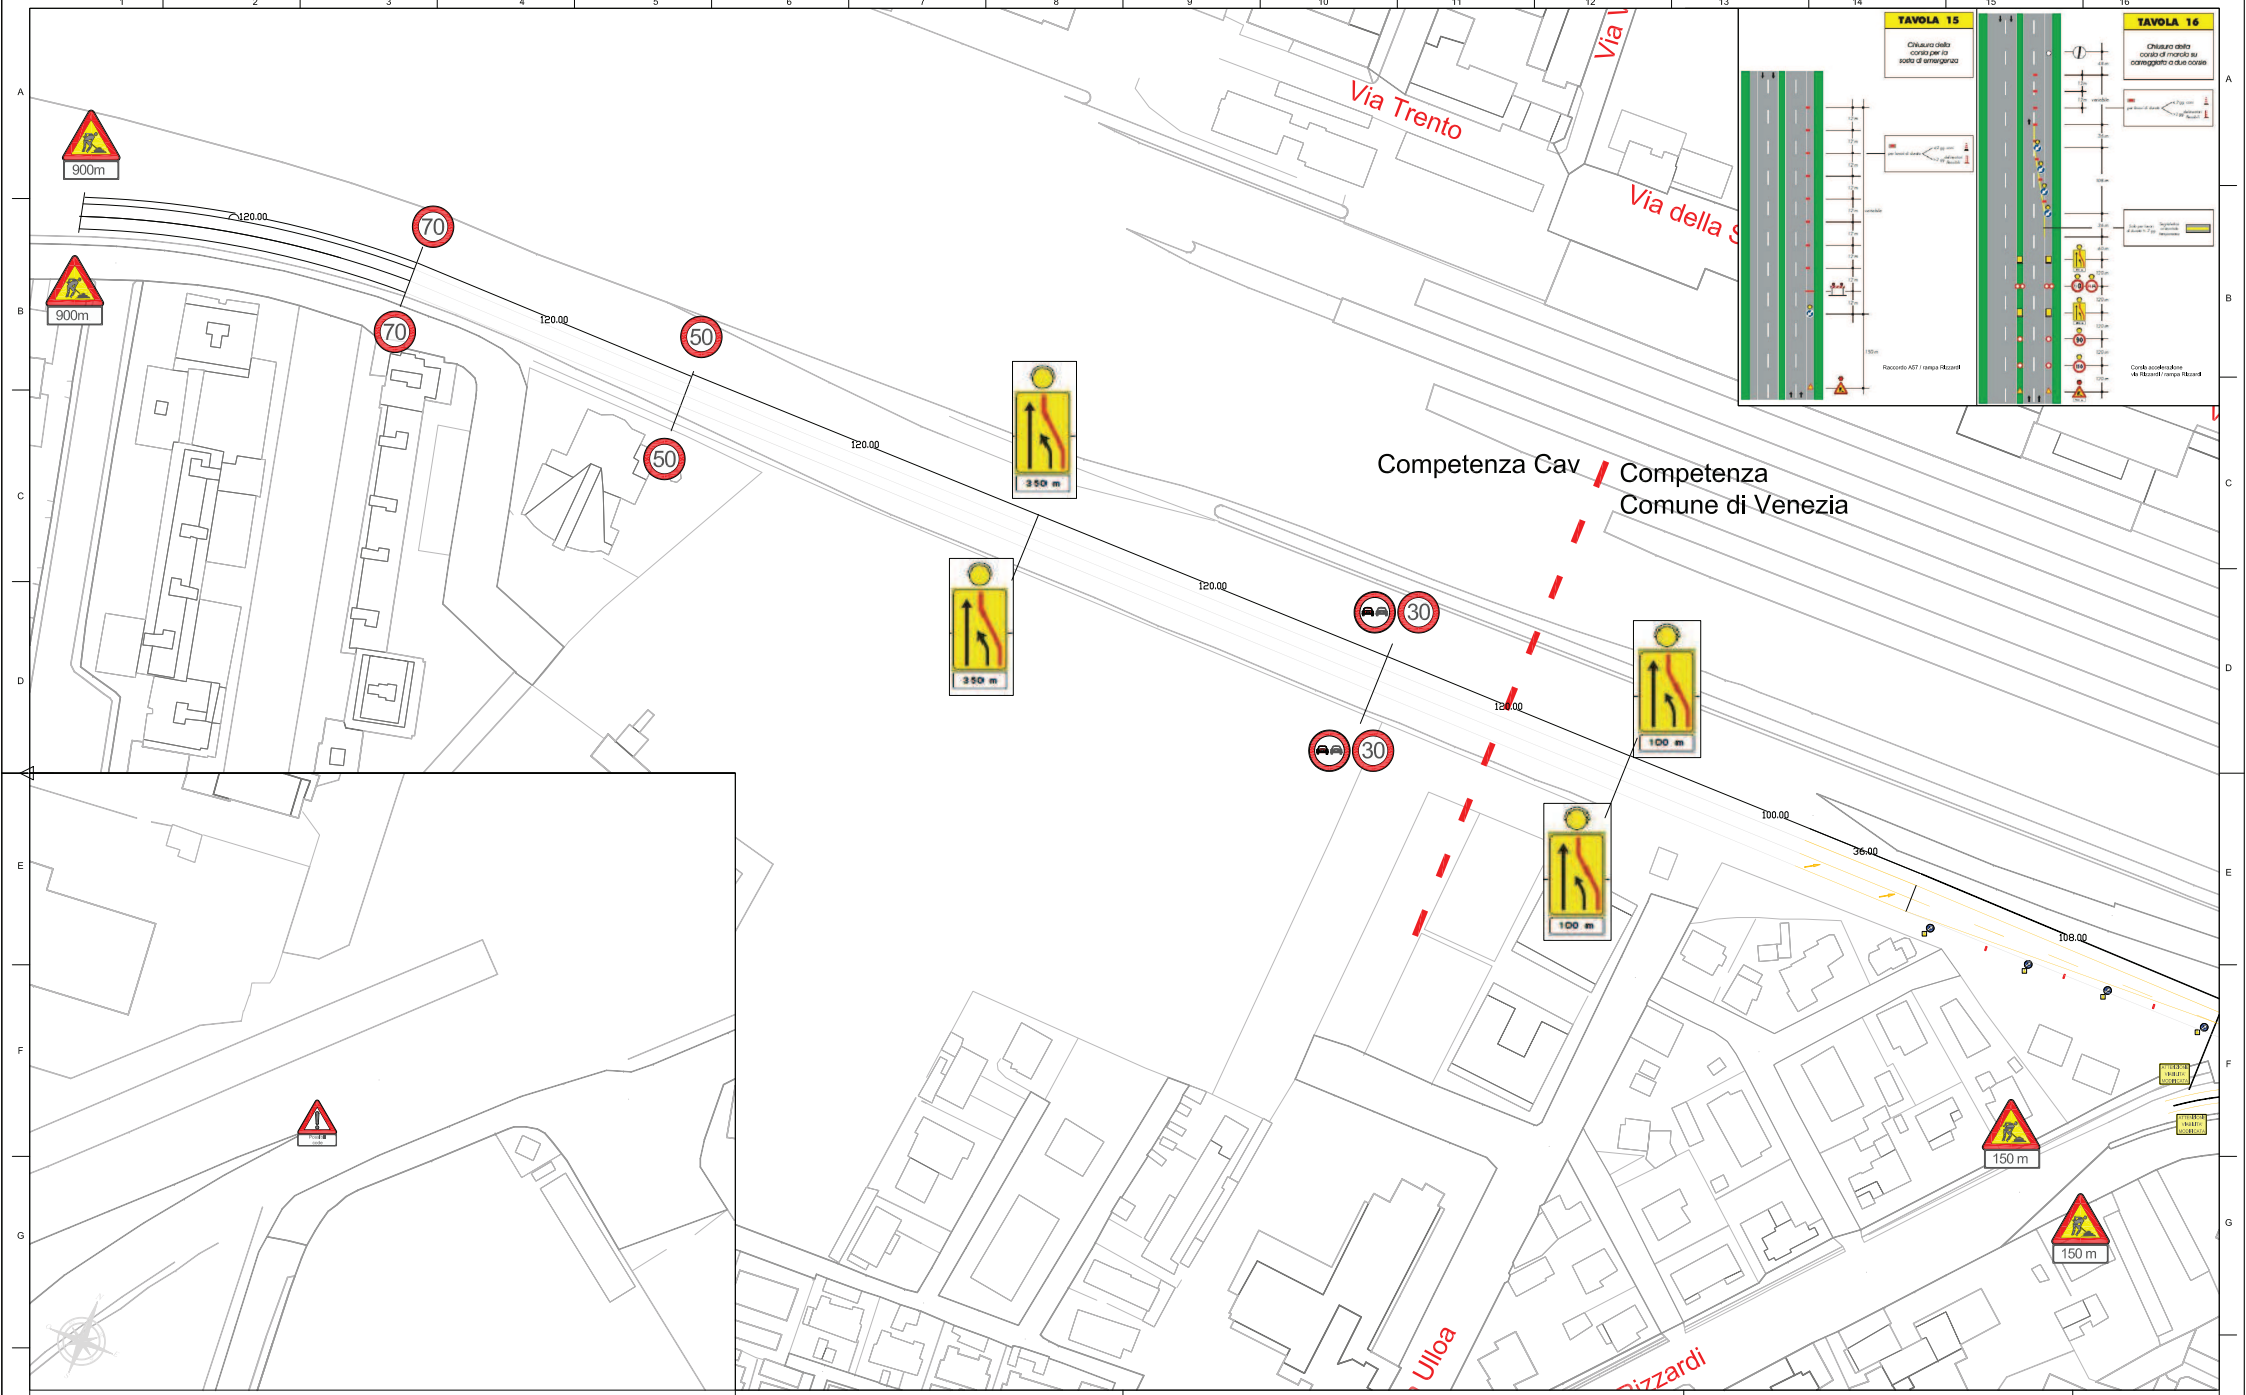

Cespite	:
Area	:
Quartiere	:
Indirizzo	:
Catasto	: Fg.. Mapp..

COD. CESPITE	COD. AREA	COD. PROGETTO	COD. TAVOLA
.	.	.	.

Direttore Dipartimento
Opere Pubbliche

R.U.P.
geom. Fabio Pascon

Progettisti
dott. Alberto Cesaro

Verificato da:

Rilasciato da:

PROGETTO: Completamento giunti rampa Rizzardi (C.I. 13566)

N° TAV	CANTIERIZZAZIONE	Scala
1.1	Cav / via Rizzardi	1:10.000

N. REV.	DATA	RE	VE	AP	NOTE

CITTA' DI VENEZIA
Comune di Venezia
Direzione Lavori Pubblici
Settore Viabilità Terraferma