

C.A.V. Concessioni Autostradali Venete
Registrazione n. 0017411/2014
del 11/12/2014 alle ore 16.37
Dip. CAV - DIREZIONE TECNICA
Dip. CAV - DIREZIONE GENERALE
Dip. CAV - DIREZIONE ESERCIZIO



ORDINANZA n° 355/2014

Il sottoscritto dott. Piero BUONCRISTIANO, Amministratore Delegato della Società Concessioni Autostradali Venete - C.A.V. S.p.A.;

PREMESSO

- che ANAS S.p.A. ha in corso i lavori di costruzione di una rotatoria in corrispondenza dell'innesto del Raccordo Marco Polo sulla SS 14;
- che nell'ambito di tali lavori si rende necessario l'apertura al traffico della nuova rotatoria al km 8+850 della SS 14, in corrispondenza dell'intersezione con il Raccordo Autostradale con l'aeroporto Marco Polo di Tessera;

VISTO

- gli artt. n° 5 e n° 6 del Nuovo Codice della Strada, approvato con D.L. n° 285 in data 30.04.1992 e successive modifiche ed integrazioni;
- gli artt. 6-31-32-33-34-36-37-38-41-43-407-408 del Regolamento di esecuzione ed attuazione del Nuovo Codice della Strada, approvato con D.P.R. n° 495 in data 16.12.1992 e successive modifiche ed integrazioni;
- l'allegata planimetria con l'indicazione dei segnali esposti per disciplinare il traffico sui rami di svincolo;

CONSIDERATO


- che per circolare sui nuovi rami di svincolo, devono essere usate particolari norme e cautele e gli utenti devono essere edotti a mezzo della descritta segnaletica indicata nella planimetria allegata;

ORDINA

- dalle ore 00:00 del 01 gennaio alle ore 24:00 del 27 marzo 2015, l'apertura al traffico veicolare della nuova rotatoria in corrispondenza dell'innesto del Raccordo Marco Polo al km 8+850 della S.S. 14, secondo lo schema grafico allegato;
- che le prescrizioni, limitazioni ed obblighi siano resi noti agli utenti mediante la segnaletica stradale all'uopo predisposta a norma del vigente Codice della Strada;
- che la posa della segnaletica sia realizzata dall'Impresa VIBERTO COSTRUZIONI S.r.l. Via B.Bacilieri, 6 - 37139 Verona (VR), in conformità a quanto prescritto dal Disciplinare Tecnico relativo agli schemi segnaletici da adottare per il segnalamento temporaneo (Decreto 10 luglio 2002);
- che sia garantito dall'Impresa suddetta il mantenimento in perfetta efficienza della segnaletica e la guardiania del cantiere.

L'Amministratore Delegato
(dott. Piero BUONCRISTIANO)

Allegato 1 - Planimetria
ESAD 15/12/14
ORD 355/2014 - VIBERTO COSTRUZIONI

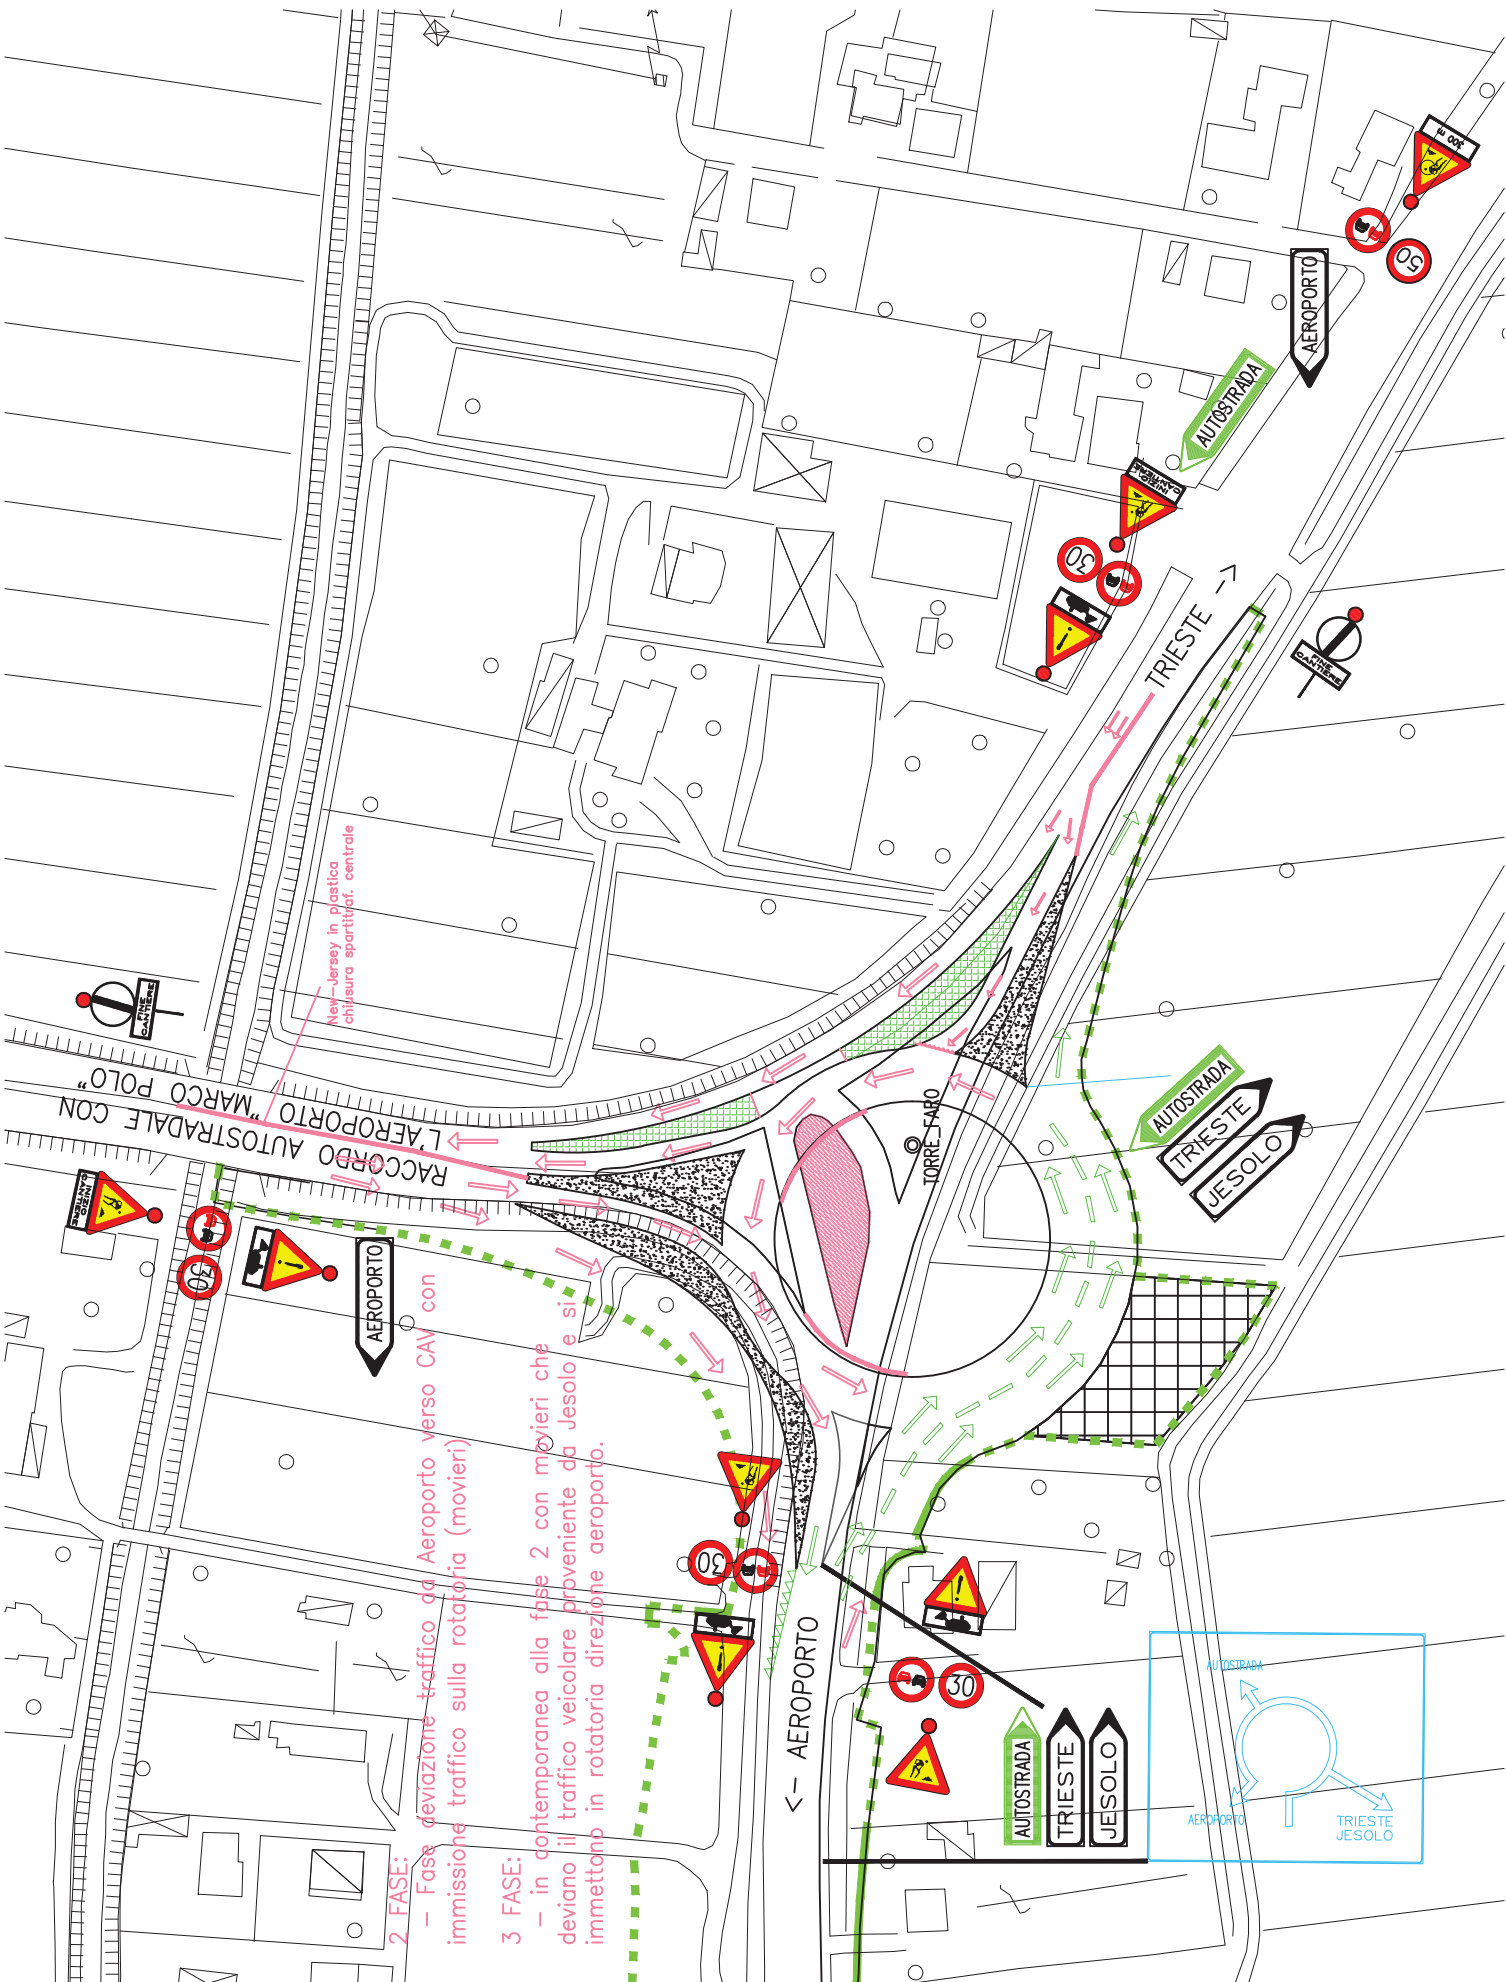

New-Jersey in plastica
chiusura sportivof. centrale

RACCORDO AUTOSTRADALE CON
L'AEROPORTO "MARCO POLO"

2 FASE:
- Fase deviazione traffico da Aeroporto verso CAV con immissione traffico sulla rotatoria (movieri)

3 FASE:
- in contemporanea alla fase 2 con movieri che deviano il traffico veicolare proveniente da Jesolo e si immettono in rotatoria direzione aeroporto.

