CONCESSIONI AUTOSTRADALI VENETE

ORDINANZA n. 531 / 2026

Il sottoscritto ing. Umberto Vassallo, Direttore Tecnico della società Concessioni Autostradali Venete - CAV S.p.A., giusta procura rep. 35 / racc. 30 del 13/04/2026 – dott. Lorenzo Favaretto di Venezia;

- Visto l'articolo 6, comma 4, lett. b) del Codice della Strada, adottato con D.lgs. 30 aprile 1992, n. 285, e successive modifiche e integrazioni;
- Visto l'articolo 6, comma 6, primo periodo del Codice della Strada;
- Vista la necessità di procedere ai lavori di manutenzione dei giunti stradali lungo le carreggiate est ed ovest dell' A57 dal km 9,272 al km 16,161 per realizzare i quali si impone di stabilire i seguenti obblighi, divieti e limitazioni di carattere temporaneo, con segnaletica di cantiere fisso e mobile:
  - ✓ la chiusura di corsie per tratti di lunghezza non superiore a 3,5 km;
- Visto il Parere preventivo vincolante n. 539 in data 15/10/2026, rilasciato dal Direttore di Esercizio della società Concessioni Autostradali Venete - CAV S.p.A.

ORDINA

- Che dalle ore 20:30 alle ore 05:30 del giorno successivo nel periodo compreso tra il giorno 19 ottobre ed il giorno 26 ottobre 2026, lungo le carreggiate est ed ovest dell`A57 Tangenziale di Mestre dal km 9,272 al km 16,161, sia effettuata la chiusura delle corsie di marcia lenta e centrale o delle corsie di sorpasso e centrale per tratti di lunghezza non superiore a 3,5 km;
- Che la posa della segnaletica sia realizzata dall`Impresa Celegato S.r.l., Via Romea 7 – 30010 Lughetto di Campagna Lupia (VE), per conto dell'ATI Adriastrade S.r.l., Via Grota del Diau Zot – 34074 Monfalcone (GO), in conformità a quanto prescritto dal Disciplinare Tecnico relativo agli schemi segnaletici da adottare per il segnalamento temporaneo (Decreto 10 luglio 2002);
- Che il segnalamento dei cantieri mobili di chiusura delle corsie di marcia lenta e centrale, o delle corsie di soprasso e centrale, dell'A57 Tangenziale di Mestre dal km 9,272 al km 16,161 sia effettuato mediante apposizione della segnaletica temporanea secondo quanto indicato negli schemi "DC" o "SC" editi dalla Società che si allegano alla presente e che sarà integrata da quella posta sui pannelli a messaggio variabile.

L'impresa addetta al mantenimento in efficienza della segnaletica, provvede alla guardiania del cantiere.

Le limitazioni, i divieti e gli obblighi di cui alla presente ordinanza, saranno resi noti mediante l'apposizione dei prescritti segnali e di quelli aggiuntivi secondo gli schemi indicati dal D.M. 10 luglio 2002, eventualmente integrati da altri segnali aggiuntivi laddove se ne ravvisi la necessità.
La presente ordinanza viene preventivamente comunicata al Ministero delle Infrastrutture e dei Trasporti Struttura di Vigilanza Concessioni Autostradali, Ufficio di Bologna, ai sensi dell'articolo 6, comma 6, primo periodo del Codice della Strada, adottato con D. lgs. 30 aprile 1992, n.285, e successive modifiche ed integrazioni.

Direttore Tecnico
Ing. Umberto Vassallo

DT/SN/AMi/nm

Concessioni Autostradali Venete - CAV S.p.A.
via Bottenigo, 64/A - 30175 MARGHERA (VE)
Tel. +39 041.5497111 - Fax +39 041.5497285
R.I./C.F./P.IVA 03829590276
Iscr. R.E.A. VE-RO-DL 0341881
Capitale sociale: € 2.000.000,00 i.v.
www.cavspa.it
Member of CISQ Federation RINA IQNET CERTIFIED MANAGEMENT SYSTEM SA 8000- ISO/IEC 27001 ISO 50001- UNI/Pdr 125
Member of CISQ Federation RINA IQNET CERTIFIED MANAGEMENT SYSTEM ISO 9001 - ISO 14001 - ISO 45001 - ISO 39001
RINA ISO 14064-1 Verified by RINA

schema " DC "

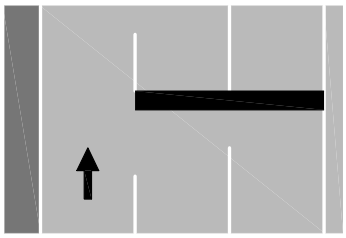

CHIUSURA DELLE CORSIE
LATERALE DESTRA
E CENTRALE

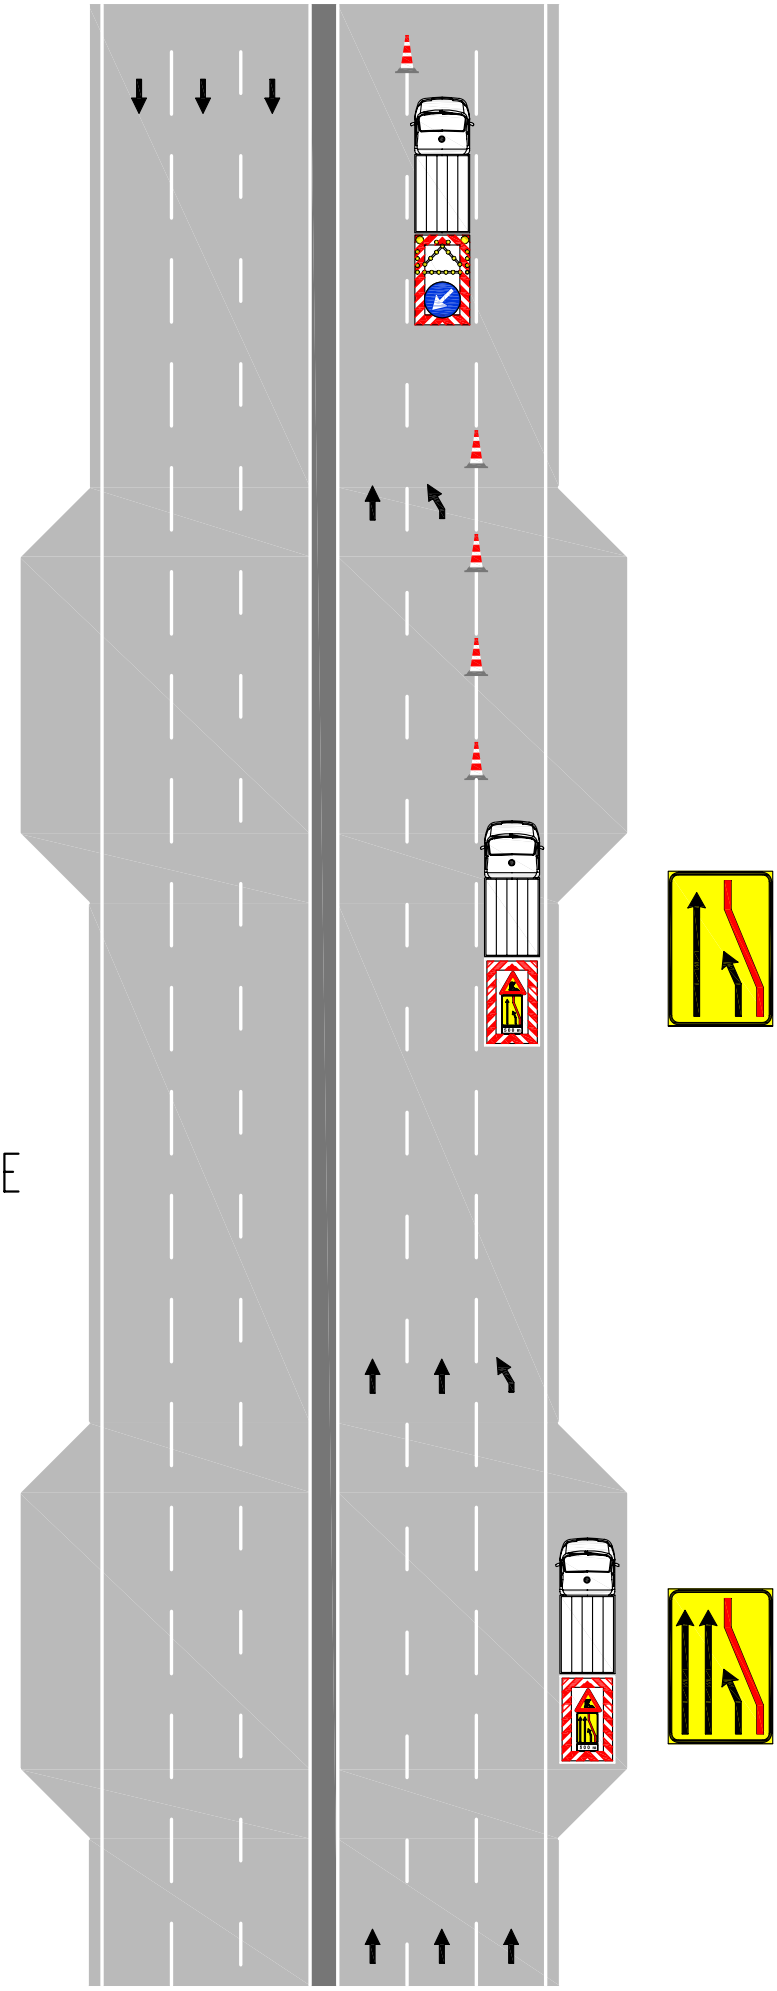

CONCESSIONI AUTOSTRADALI VENETE

ORDINANZA N. 531 / 2026

schema " SC "

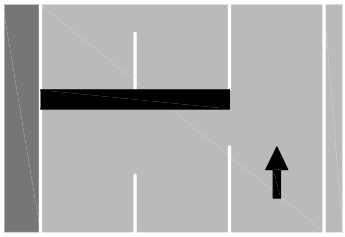

CHIUSURA DELLE CORSIE
DI SORPASSO
E CENTRALE

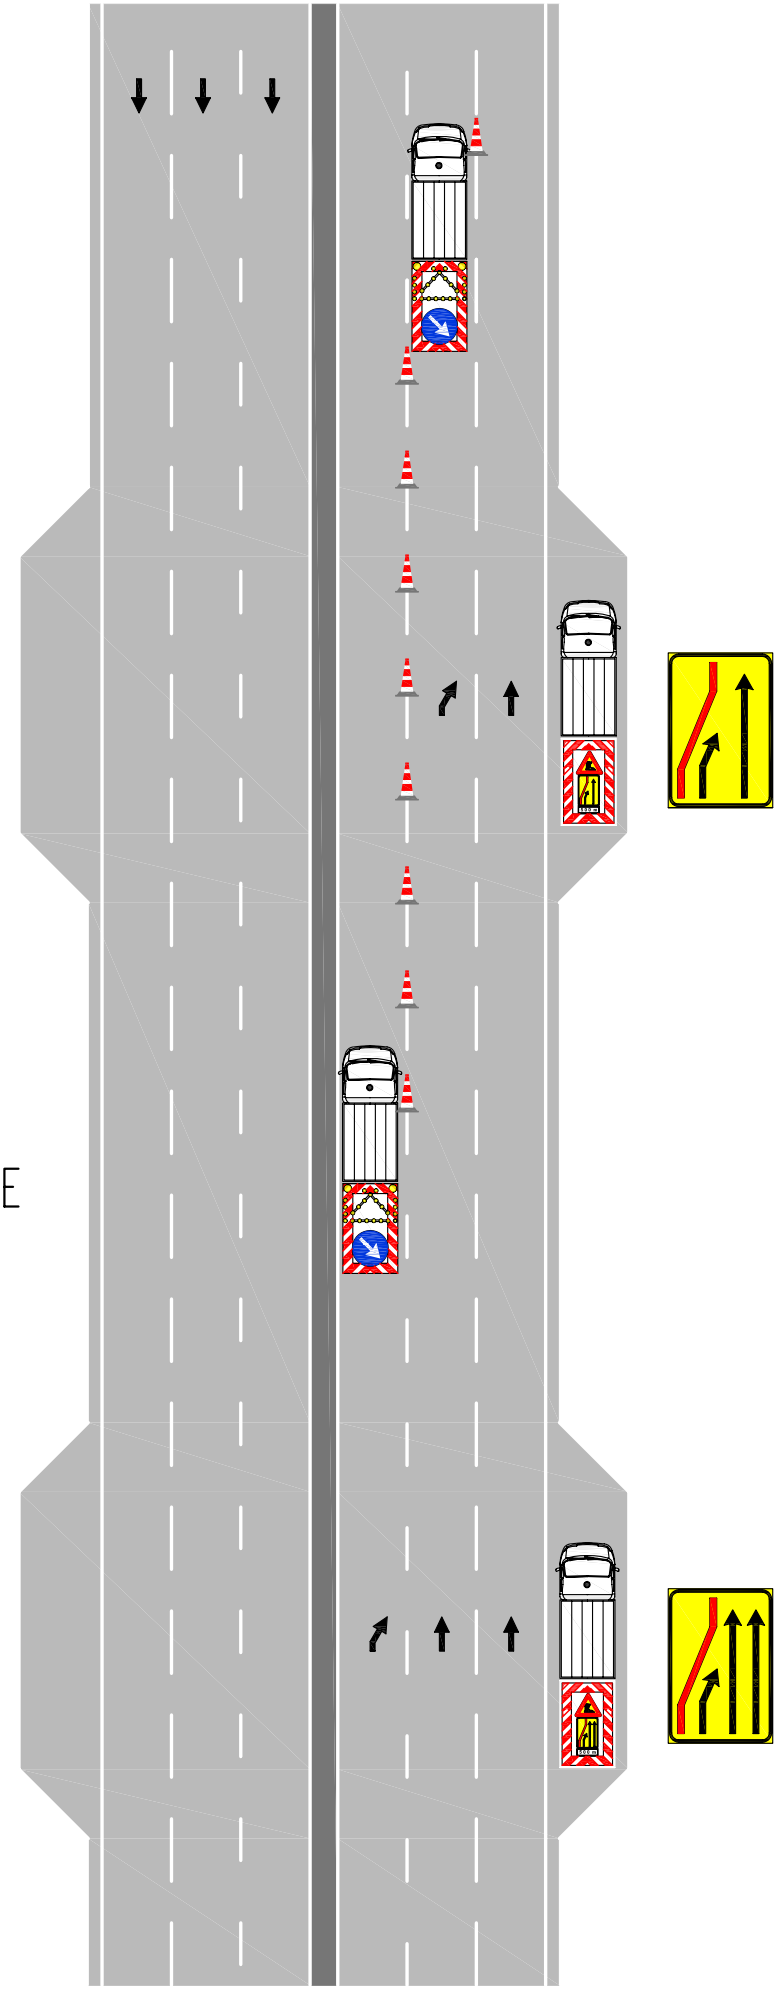

CONCESSIONI
AUTOSTRADALI
VENETE