

Prot. n° 4208

Venezia-Marghera li, 29 MAR. 2013

**ORDINANZA n° 72/2013**

Il sottoscritto ing. Eutimio MUCILLI Amministratore Delegato della Società Concessioni Autostradali Venete - C.A.V. S.p.A.;

**PREMESSO**

- che si devono eseguire lavori di ampliamento dell'area di servizio di Arino lungo la carreggiata est dell'Autostrada A4;
- che per eseguire tali lavori si rendono necessarie limitazione al traffico sulle competenze autostradali sopra citate che possono comportare:
  - ✓ la chiusura della corsia di emergenza per tratti di lunghezza non superiore a 500 m;
  - ✓ la limitazione della velocità in corrispondenza dell'area di servizio di Arino est;
- che tale intervento e tale limitazione alla velocità, saranno operativi dalle ore 06:00 del 05 aprile 2013 alle ore 06:00 del 05 luglio 2013;

**VISTO**

- gli artt. n° 5 e n° 6 del Nuovo Codice della Strada, approvato con D.L. n° 285 in data 30.04.1992 e successive modifiche ed integrazioni;
- gli artt. 6-31-32-33-34-36-37-38-41-43-407-408 del Regolamento di esecuzione ed attuazione del Nuovo Codice della Strada, approvato con D.P.R. n° 495 in data 16.12.1992 e successive modifiche ed integrazioni;

**ORDINA**

- che dalle ore 06:00 del 05 aprile 2013 alle ore 06:00 del 05 luglio 2013, siano effettuate, le seguenti limitazione al traffico:
  - ✓ chiusura permanente della corsia di emergenza dal km 372+030 al km 372+314, effettuata con elementi New Jersey in calcestruzzo a ridosso della linea continua della corsia di emergenza della carreggiata est dell'Autostrada A4 e la modifica della lunghezza della corsia di decelerazione dell'area di servizio di Arino est, secondo quanto riportato sulla tavola allegata;
  - ✓ il divieto di superare la velocità massima di 90 km/h dal km 371+500 al km 373+300 lungo la carreggiata est dell'Autostrada A4, in prossimità dell'area di servizio di Arino est;
  - ✓ che tale limite di velocità sia segnalato mediante l'apposizione dei prescritti segnali figg. II 50 art. 116;
- che la posa della segnaletica sia realizzata dall'Impresa COMPAGNIA SEGNALETICA s.r.l. Via N. Sauro, 5 – 86039 Termoli CB) per conto dell'Impresa CENTRO IMPIANTI s.r.l. Via San Salvatore, 29/30 – 62021 Apiro (MC), in conformità

a quanto prescritto dal Disciplinare Tecnico relativo agli schemi segnaletici da adottare per il segnalamento temporaneo (Decreto 10 luglio 2002);

- che sia garantito dall'Impresa suddetta il mantenimento in perfetta efficienza della segnaletica e la guardiania del cantiere.

Le limitazioni, i divieti e gli obblighi di cui alla presente ordinanza, saranno resi noti mediante l'apposizione dei prescritti segnali e di quelli aggiuntivi.

L'Amministratore Delegato  
(ing. Eutimio MUCILLI)




All. c.s.


TG/EBa/DZ/dz

ORD 72/2013 Centro Impianti – Compagnia Segnaletica

ARINO EST - CANTIERIZZAZIONE AUTOSTRADALE PER REALIZZAZIONE CORSIA ACCELERAZIONE  
 PLANIMETRIA QUOTATA - SCALA 1 : 500

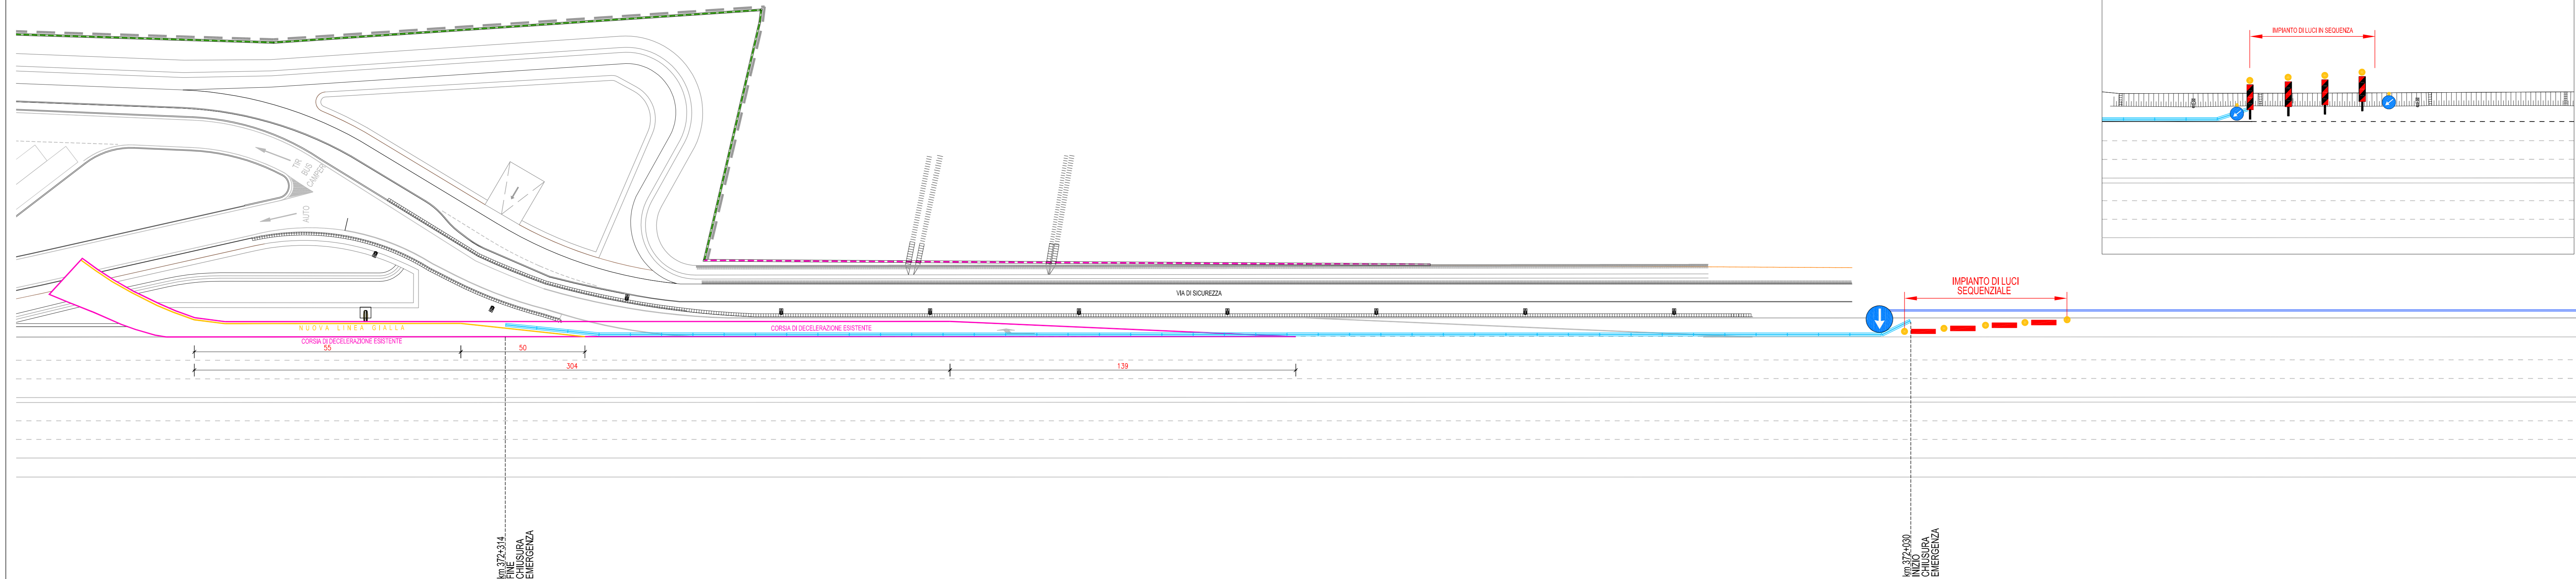

PARTICOLARE POSA LUCI SEQUENZIALI

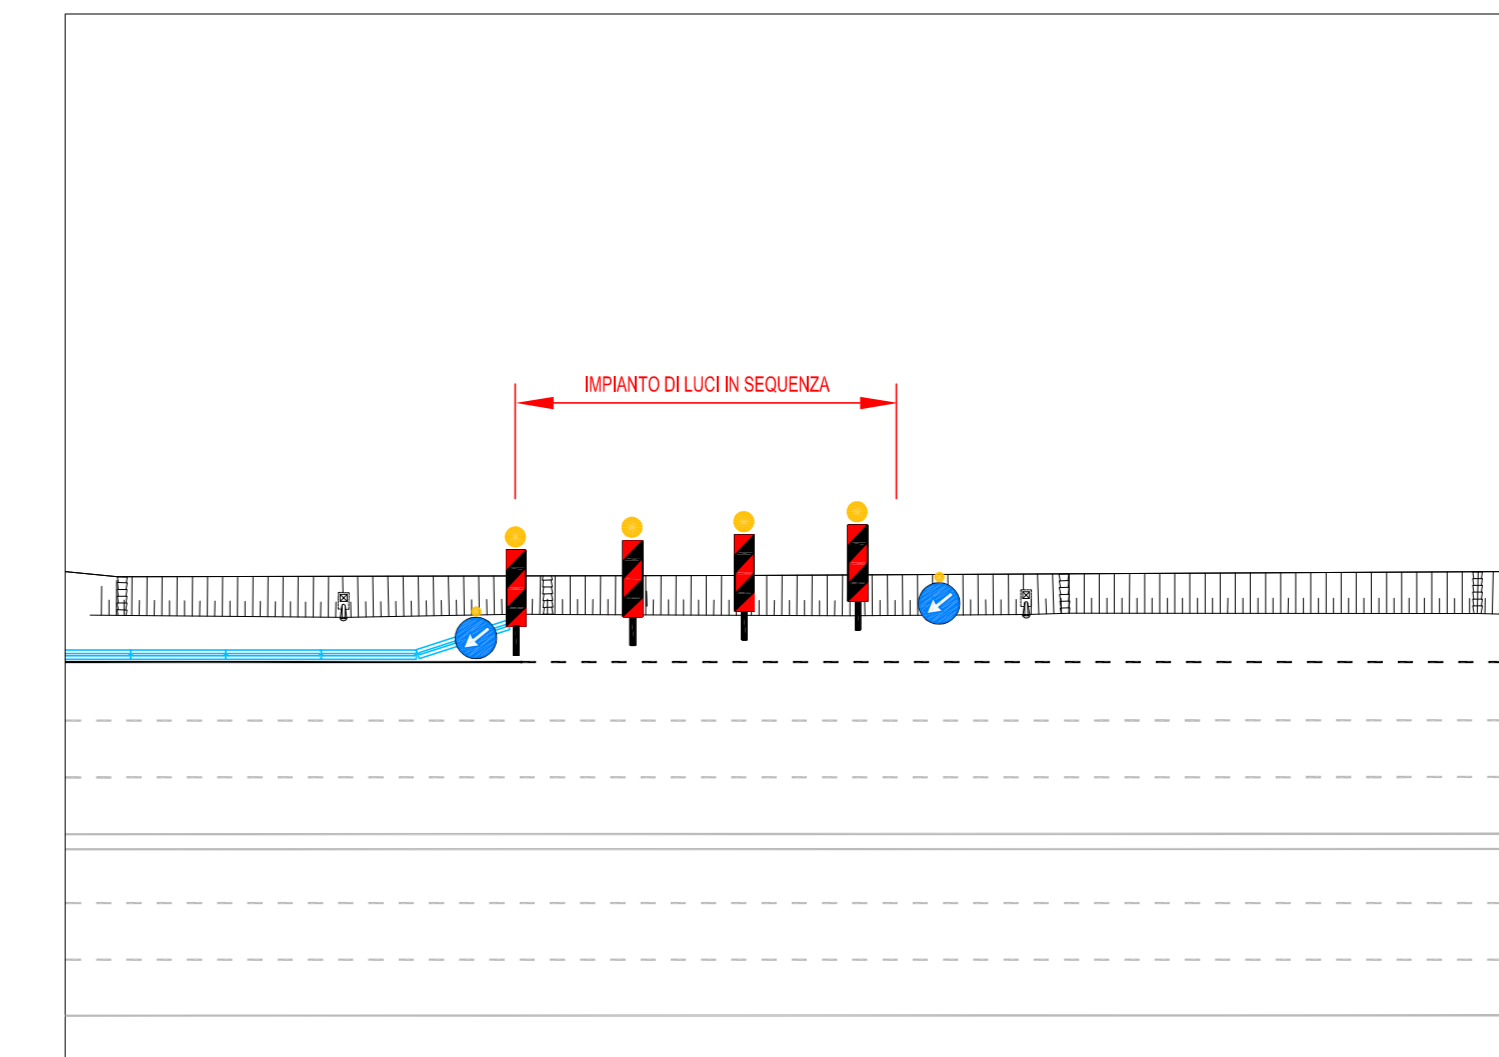

5						
4						
3						
2						
1						
0	21.03.20012	PRIMA EMISSIONE		D.P.	LF.	CA.
INDICE	DATA	MODIFICHE	DISEGN.	CONTR.	APPROV.	

Sede Piazza Roma, 19 - 32045 S.Stefano di Cadore (BL)  
 tel. (0435) 62518 FAX (0435) 429027  
 Filiale Viale Felissent, 20/d - 31020 Villorba (TV)  
 tel. (0422) 318811 FAX (0422) 318888  
 DBA PROGETTI S.p.A. è certificata - ISO 9001:2000 RINA n.592301/S - IQNet n.IT-19510

IL DIRETTORE LAVORI

**Eni S.p.A.**  
 Divisione Refining & Marketing

Sede legale in Roma, Piazzale Enrico Mattei 1  
 Capitale Sociale euro 4.001.709.026 I.v.  
 Reg. Imprese di Roma Cod. Fisc. 00484900588  
 Partita IVA 0905811006  
 R.E.A. Roma n. 756453

Via Laurentina 449, 00142 Roma  
 Tel.: 614031 - 614035  
 Tel. : +39 06 59881  
 www.eni.it

**Ristop**

AIREST S.r.l.  
 Viale Galileo Galilei, 30/1 Frazione Tessera  
 30173 Venezia (VE)

COMUNE	DOLO (VE)	DIS.	01
LOCALITA'	AUTOSTRADA A4 VENEZIA-PADOVA	IMP.	3692
IMPIANTO	P.V. 3692 ARINO EST	COMM.	9282
PROGETTO	RICOSTRUZIONE AdS "ARINO EST"	INDICE	0
PLANIMETRA PER RICHIESTA ORDINANZA DI CHIUSURA CORSIA DI EMERGENZA DAL KM 372+030 AL KM 372+314 - CARREGGIATA EST DALLE ORE 06.00 DEL 05.04.2013 ALLE ORE 06.00 DEL 05.07.2013		SCALA	1:1000
<b>E DEROGA LUNGHEZZA CORSIA DI DECELERAZIONE ESISTENTE</b>		SOSTITUISCE IL SOSTITUITO DAL	
IL PRESENTE DISEGNO E' PROPRIETA' AZIENDALE, LA SOCIETA' TUTELERA I PROPRI DIRITTI A TERMINI DI LEGGE			