

Prot. n° **S142**

Venezia-Marghera li, **19 APR. 2013**

**ORDINANZA n° 91/2013**

Il sottoscritto ing. Eutimio MUCILLI Amministratore Delegato della Società Concessioni Autostradali Venete - C.A.V. S.p.A.;

**PREMESSO**

- che si devono eseguire lavori di ampliamento dell'area di servizio di Arino lungo la carreggiata est dell'Autostrada A4;
- che per eseguire tali lavori si rendono necessarie limitazione al traffico sulle competenze autostradali sopra citate che possono comportare:
  - ✓ la chiusura della corsia di emergenza per tratti di lunghezza non superiore a 500 m;
- che tale intervento sarà operativo dalle ore 08:00 del 22 aprile 2013 alle ore 17:00 del 10 maggio 2013;

**VISTO**

- gli artt. n° 5 e n° 6 del Nuovo Codice della Strada, approvato con D.L. n° 285 in data 30.04.1992 e successive modifiche ed integrazioni;  
gli artt. 6-31-32-33-34-36-37-38-41-43-407-408 del Regolamento di esecuzione ed attuazione del Nuovo Codice della Strada, approvato con D.P.R. n° 495 in data 16.12.1992 e successive modifiche ed integrazioni;

**ORDINA**

- che dalle ore 08:00 del 22 aprile 2013 alle ore 17:00 del 10 maggio 2013, sia effettuata, la seguente limitazione al traffico:
  - ✓ chiusura permanente della corsia di emergenza dal km 372+450 al km 372+630 lungo la carreggiata est dell'Autostrada A4, secondo quanto riportato sulla tavola allegata;
- che la posa della segnaletica sia realizzata dall'Impresa BASSO COSTRUZIONI s.r.l. - 36031 Duevile (VI), in conformità a quanto prescritto dal Disciplinare Tecnico relativo agli schemi segnaletici da adottare per il segnalamento temporaneo (Decreto 10 luglio 2002);
- che sia garantito dall'Impresa suddetta il mantenimento in perfetta efficienza della segnaletica e la guardiania del cantiere.


Le limitazioni, i divieti e gli obblighi di cui alla presente ordinanza, saranno resi noti mediante l'apposizione dei prescritti segnali e di quelli aggiuntivi.

L'Amministratore Delegato  
(ing. Eutimio MUCILLI)



All. c.s.

TG/EBa/DZ/dz  
ORD 91/2013 BASSO COSTRUZIONI

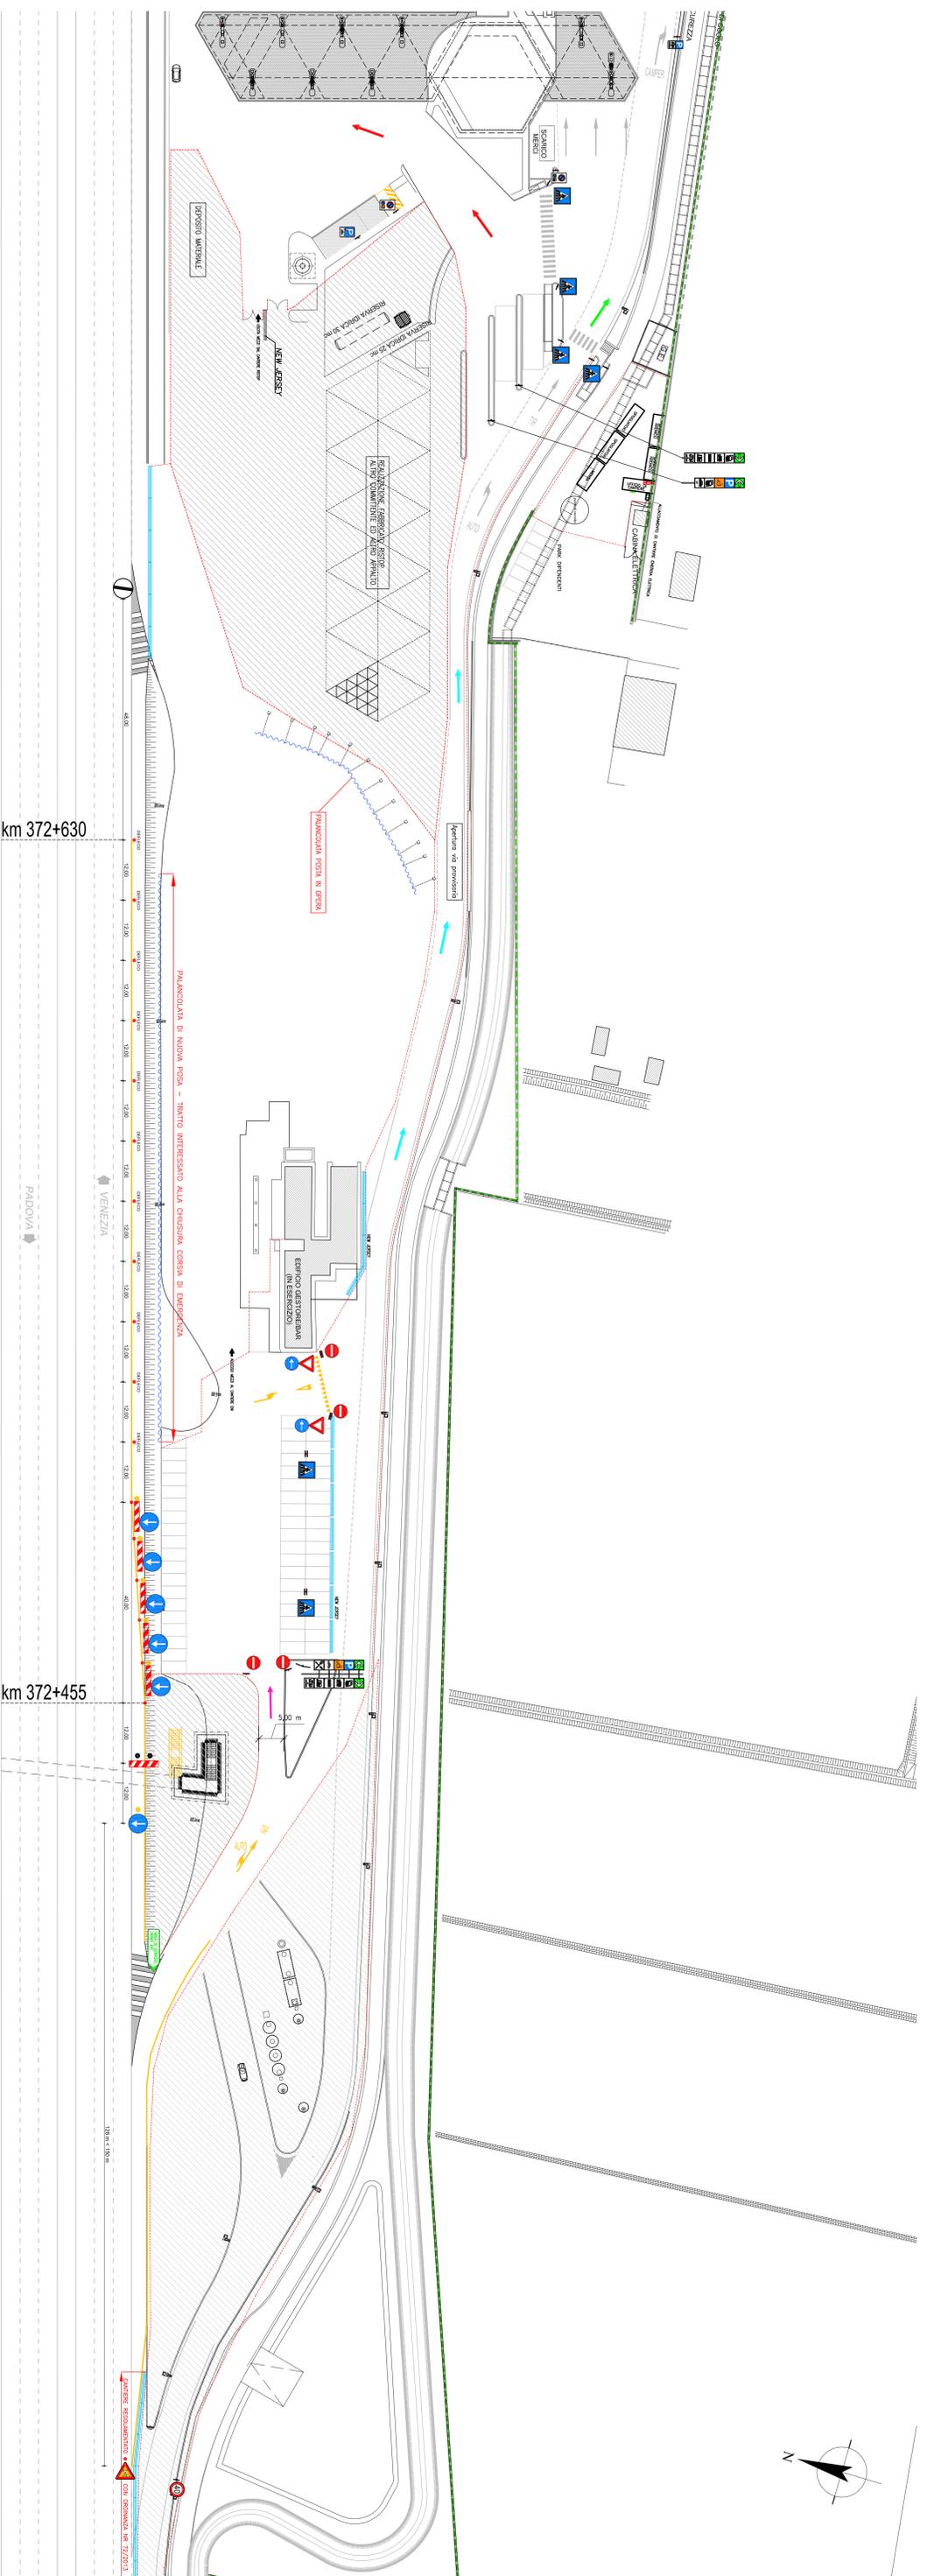

**PLANIMETRIA SEGNALETICA PER CHIUSURA CORSIA DI EMERGENZA**  
 scala 1:500

5									
4									
3									
2									
1	00.03.2013	PRIMA EMISSIONE							
Riv.	DATA	MODIFICHE	ELABORAZIONE	VERIFICHE	APPROVAZIONE				

<b>ENI S.p.A.</b> Divisione Refining & Marketing Via Salaria, 449 - 00142 ROMA Tel. 06/520218 Fax 06/520207 Web: www.eni.it		Via Salaria, 449 - 00142 ROMA Tel. 06/520218 Fax 06/520207 Web: www.eni.it	
Via Salaria, 449 - 00142 ROMA Tel. 06/520218 Fax 06/520207 Web: www.eni.it		Via Salaria, 449 - 00142 ROMA Tel. 06/520218 Fax 06/520207 Web: www.eni.it	

<b>DSM PROGETTI</b> Via Salaria, 449 - 00142 ROMA Tel. 06/520218 Fax 06/520207 Web: www.dsm.it	Via Salaria, 449 - 00142 ROMA Tel. 06/520218 Fax 06/520207 Web: www.dsm.it
---	--

COMUNE: DOLO (VI) INDIRIZZO: AUTOSTRADA A4 IMPIANTO: P.V. 3892 PROGETTO: PROGETTO ESECUTIVO PER RICOSTRUZIONE AREA DI SERVIZIO	DIS: 01 IMP: 3892 COMM: 9292
---	------------------------------------

SCALE: 1:500 DATA: 03/03/2013	AUT. S.P.A. Via Salaria, 449 - 00142 ROMA Tel. 06/520218 Fax 06/520207 Web: www.eni.it
----------------------------------	---