

**ORDINANZA n° 059/2019**



Il sottoscritto ing. Sabato FUSCO, Chief Technical Officer della Società Concessioni Autostradali Venete - C.A.V. S.p.A., giusta procura rep. 31368 racc. 17838 del 23.02.2017 – dott. Alberto Gasparotti Notaio in Mestre;

**PREMESSO**

- che, per garantire la sicurezza e la fluidità della circolazione, come previsto dall'art. 14 del Codice della Strada, adottato con D.lgs. 30 aprile 1992 n. 285, si devono eseguire degli interventi di manutenzione dei giunti stradali lungo l'Autostrada A4 dal km 363+724 al km 406+976, l'A57 Tangenziale di Mestre dal km 0+000 al km 16+161;
- che per eseguire tali lavori si rendono necessarie limitazioni al traffico sulle competenze autostradali sopra citate che possono comportare:
  - ✓ la chiusura di corsie per tratti di lunghezza non superiore a 2.5 km;
  - ✓ la parzializzazione di piazzali Autostradali e svincoli;
  - ✓ la chiusura di rami di svincolo;
- che tali interventi possono essere eseguiti dalle ore 20:30 alle ore 06:00 del giorno successivo nel periodo compreso tra il 18 febbraio e il 11 marzo 2019;

**VISTO**

- gli artt. n° 5 e n° 6 del Nuovo Codice della Strada, approvato con D.L.gs n° 285 in data 30.04.1992 e successive modifiche ed integrazioni;
- gli artt. 6-31-32-33-34-36-37-38-41-43-407-408 del Regolamento di esecuzione ed attuazione del Nuovo Codice della Strada, approvato con D.P.R. n° 495 in data 16.12.1992 e successive modifiche ed integrazioni;

**ORDINA**

- che dalle ore 20:30 alle ore 06:00 del giorno successivo nel periodo compreso tra il 18 febbraio e il 11 marzo 2019, siano effettuate le seguenti limitazioni al traffico:
  - ✓ chiusura della corsia di marcia lenta o della corsia di marcia lenta e centrale o della corsia di sorpasso e centrale di entrambe le carreggiate Est ed Ovest dell'Autostrada A4 dal km 374+650 al km 406+976, per tratti di lunghezza non superiore a 2,5 km;
  - ✓ chiusura della corsia di marcia lenta o della corsia di marcia lenta e centrale o della corsia di sorpasso e centrale di entrambe le carreggiate Est ed Ovest dell'A57 Tangenziale di Mestre dal km 0+000 al km 16+161 per tratti di lunghezza non superiore a 2,5 km;
  - ✓ parzializzazione o chiusura della sede stradale dei rami di svincolo e dei piazzali delle stazioni di PADOVA EST, SPINEA, MARTELLAGO-SCORZE', PREGANZIOL, MIRANO-DOLO, MIRA-ORIAGO, VENEZIA-MESTRE;
  - ✓ parzializzazione dei rami di svincolo dell'A57 Tangenziale di Mestre dal km 0+000 al km 16+161;
  - ✓ chiusura dei rami di svincolo dell'A57 Tangenziale di Mestre dal km 0+000 al km 16+161;
- che la posa della segnaletica sia realizzata dall'Impresa CELEGATO S.r.l. – Via Romea, 7 – 30010 Lughetto di Campagna Lupia (VE) per conto dell'ATI ADRIASTRADE S.r.l. Via Grota del Diau Zot – 34074 Monfalcone (GO), in conformità a quanto prescritto dal Disciplinare Tecnico relativo agli schemi segnaletici da adottare per il segnalamento temporaneo (Decreto 10 luglio 2002);




- che le procedure di apposizione, di eventuale revisione e di rimozione della segnaletica stradale siano conformi a quanto previsto dal decreto interministeriale 4 marzo 2013;
  - che il segnalamento dei cantieri mobili di chiusura della corsia di marcia lenta o della corsia di marcia lenta e centrale o della corsia di sorpasso e centrale dell'A57 Tangenziale di Mestre dal km 9+272 al km 16+161 sia effettuato mediante apposizione della segnaletica temporanea secondo quanto indicato sugli schemi "D", "DC" e "SC" editi dalla Società che si allegano alla presente e che sarà integrata da quella posta sui pannelli a messaggio variabile;
  - che sia garantito dall'Impresa suddetta il mantenimento in perfetta efficienza della segnaletica, il servizio "code" e la guardiania del cantiere.
- Le limitazioni, i divieti e gli obblighi di cui alla presente ordinanza, saranno resi noti mediante l'apposizione dei prescritti segnali e di quelli aggiuntivi.

Chief Technical Officer  
(ing. Sabato FUSCO)

AT/MS/SN/sn  
ORD 059/2019 A.T.I. ADRIASTRADE - COMPAGNIA SEGNALETICA


# schema " D "

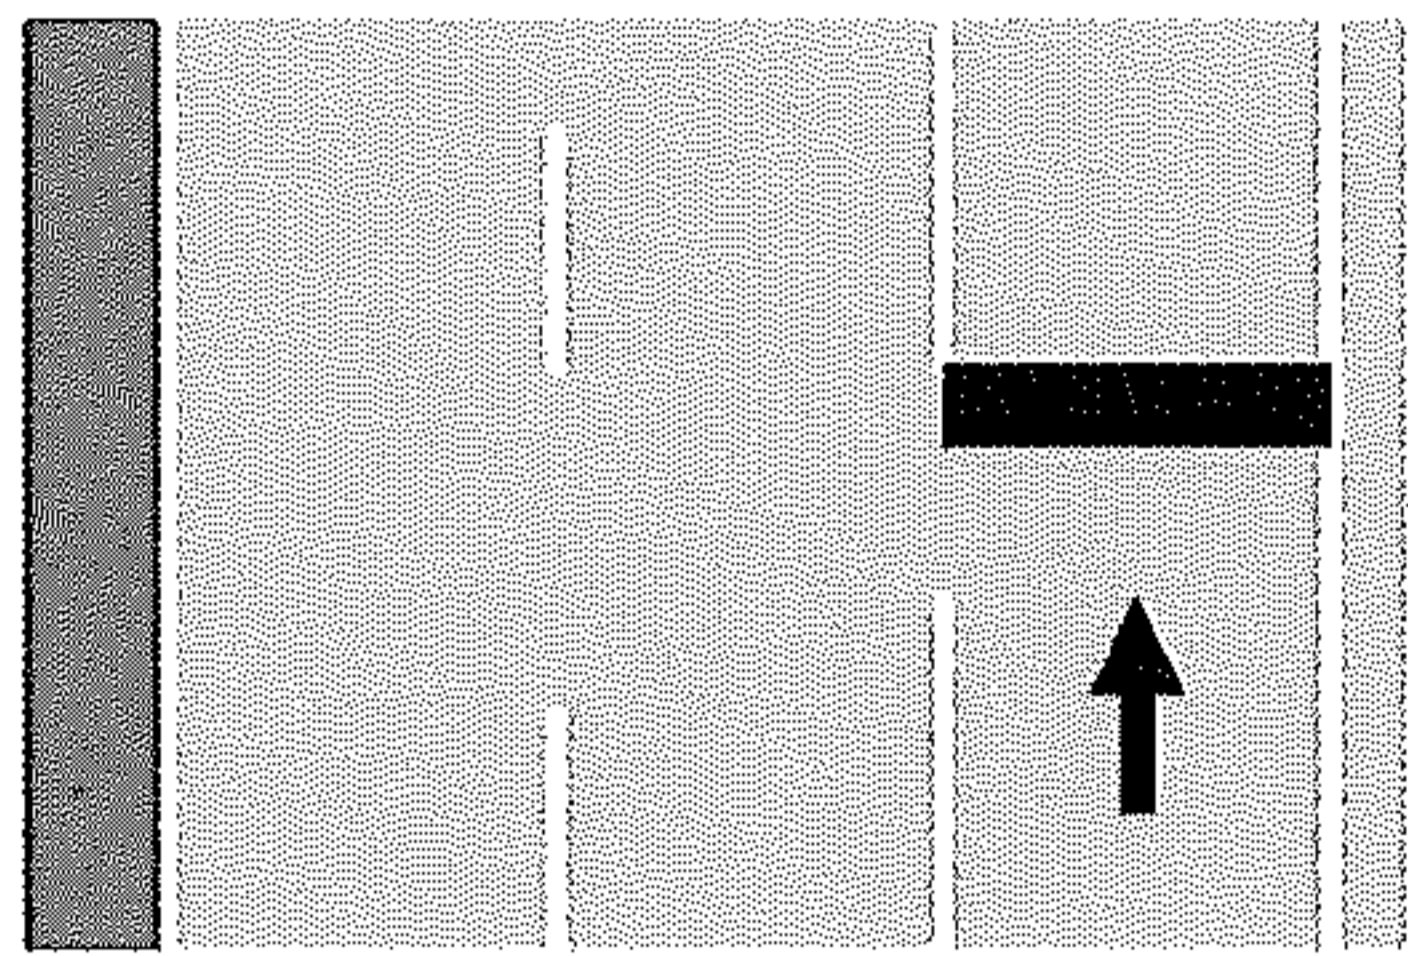


CHIUSURA DELLA CORSIA  
LATERALE DESTRA




ORDINANZA N. 059

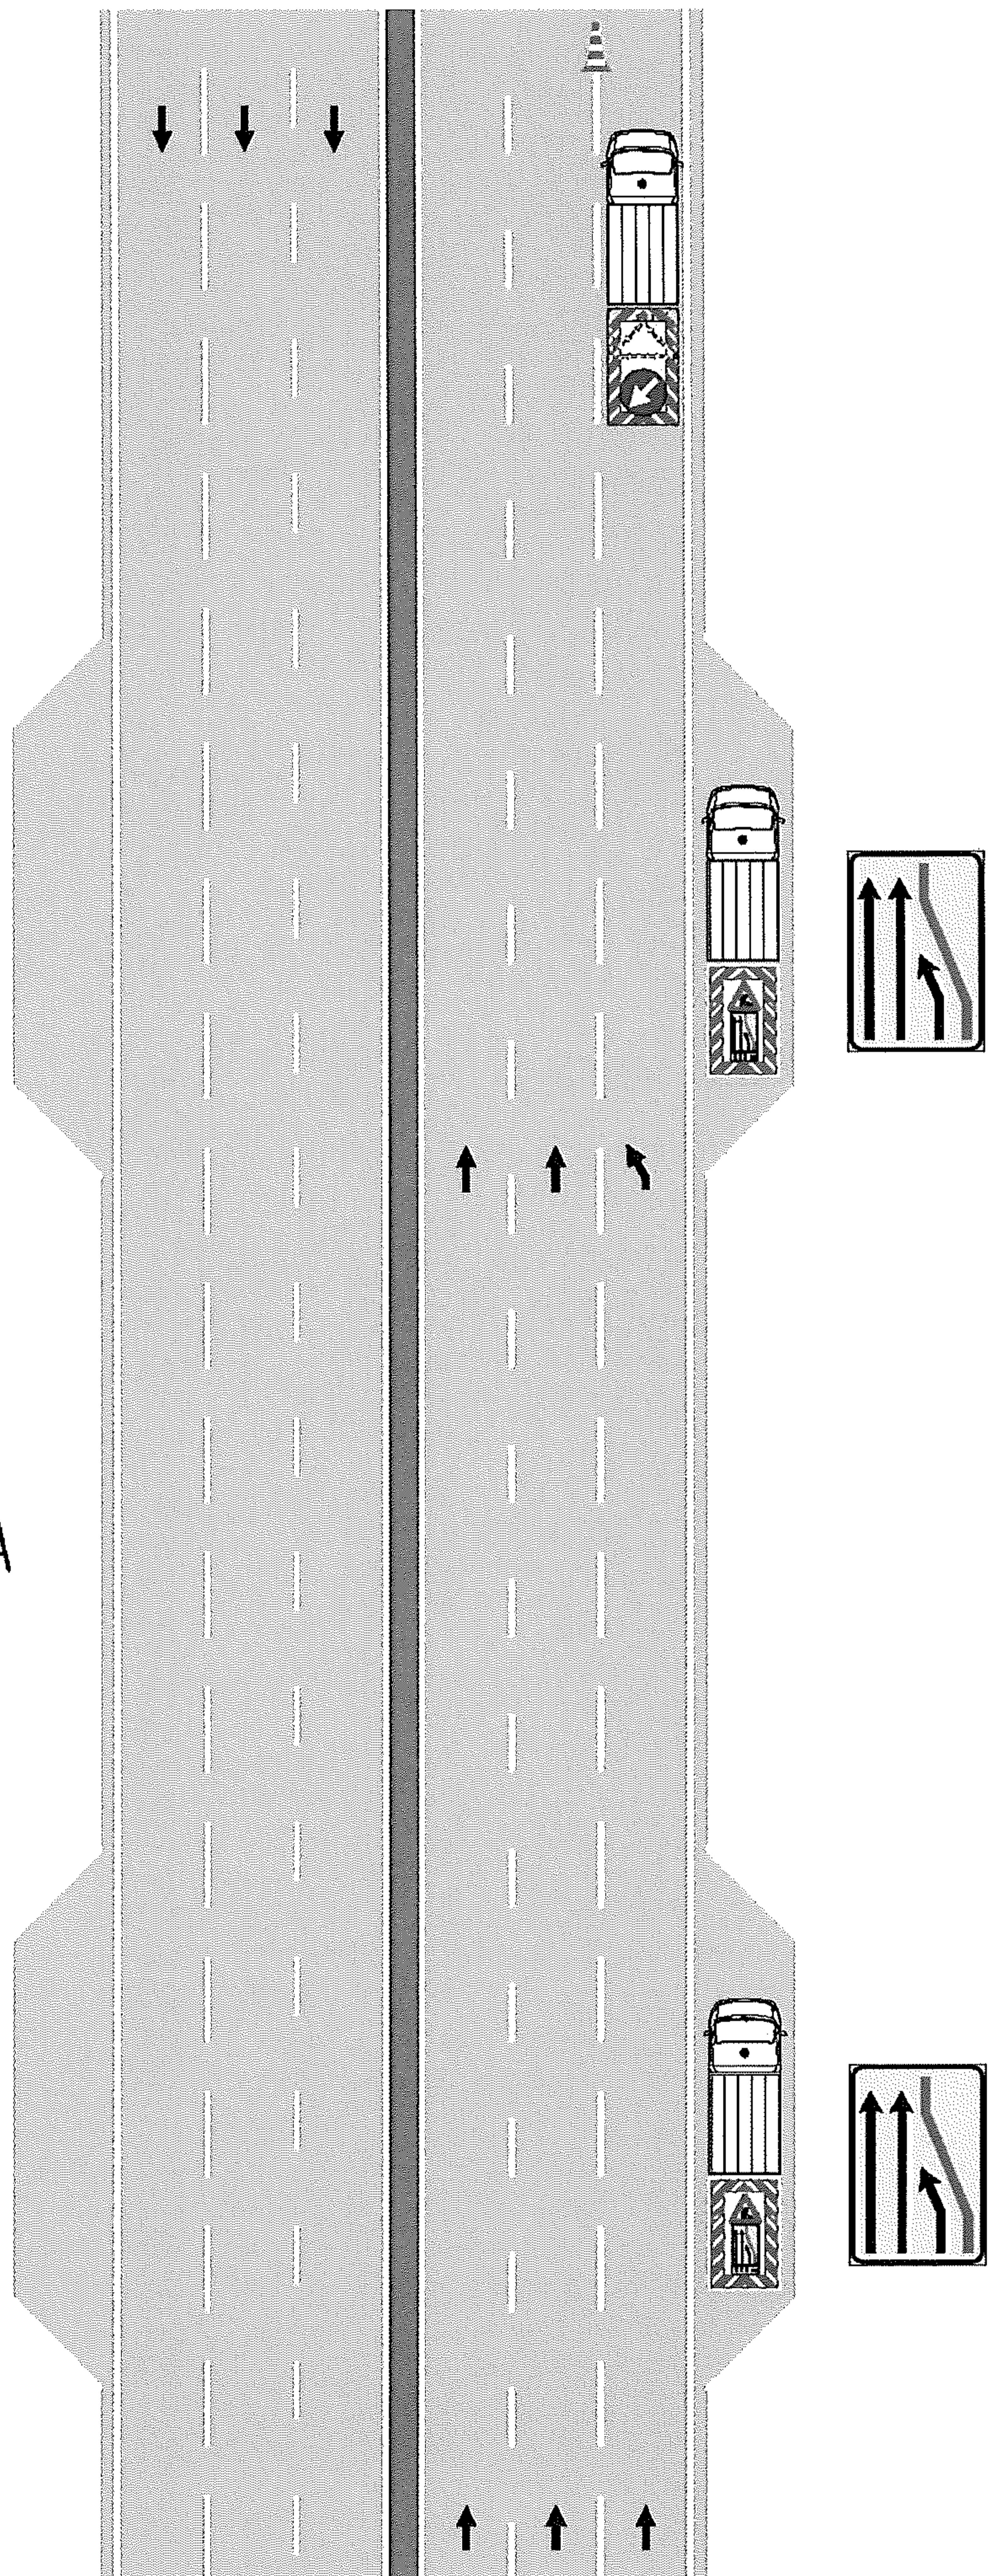

# schema " DC "

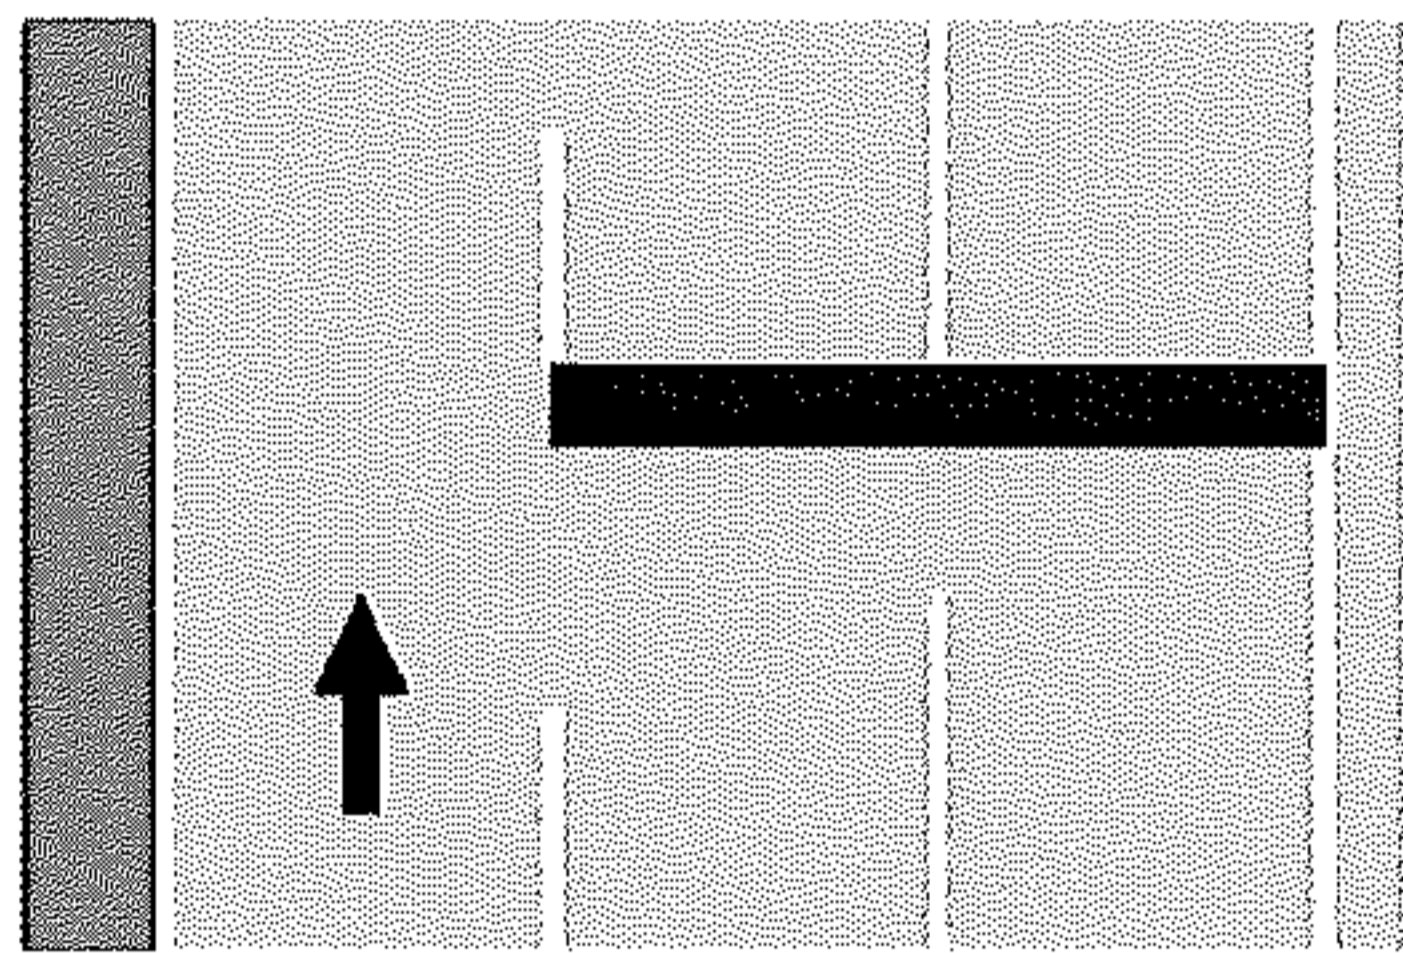


CHIUSURA DELLE CORSIE  
LATERALE DESTRA  
E CENTRALE

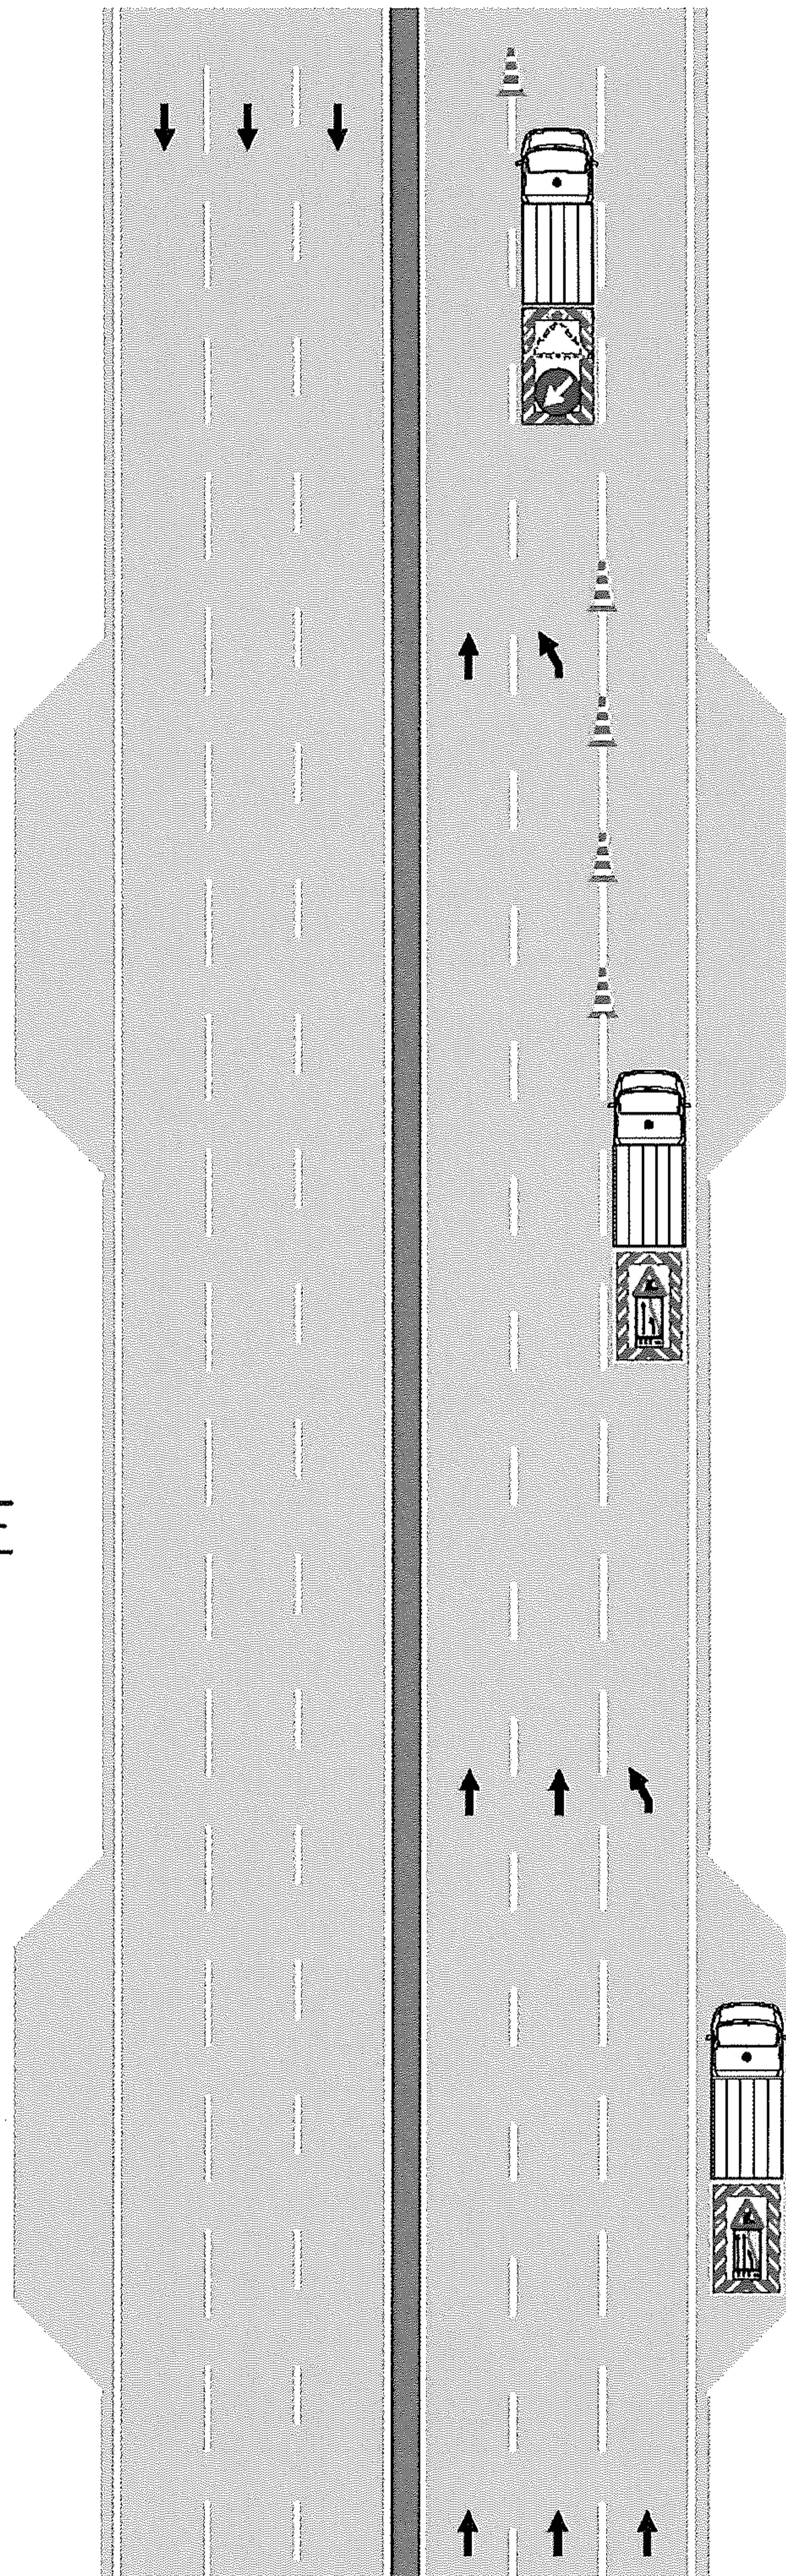


ORDINANZA N. 059

# schema " SC "

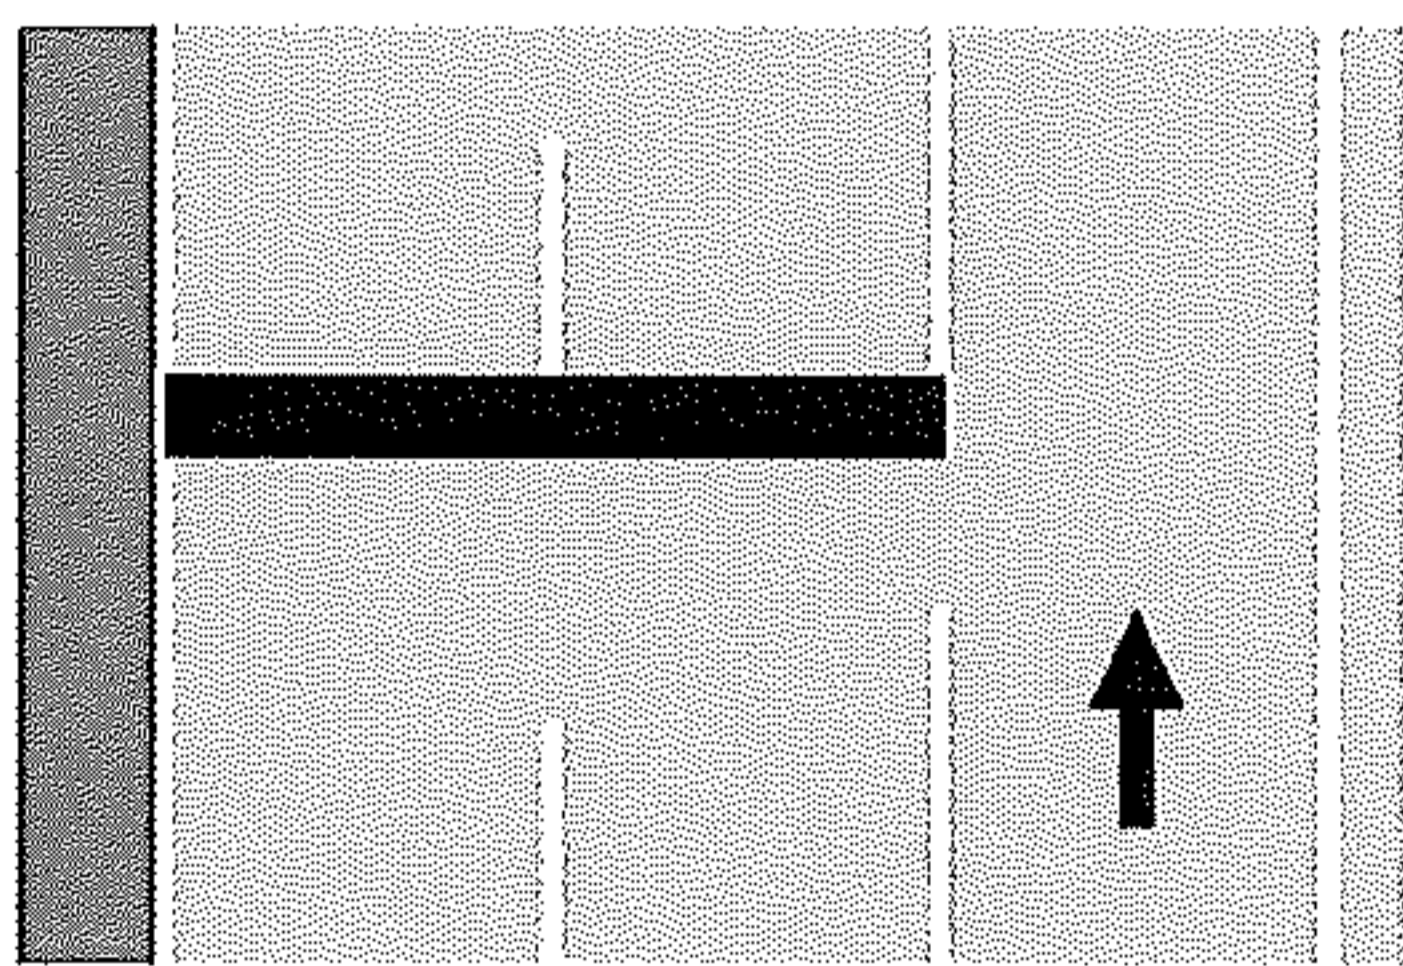

CHIUSURA DELLE CORSIE  
DI SORPASSO  
E CENTRALE

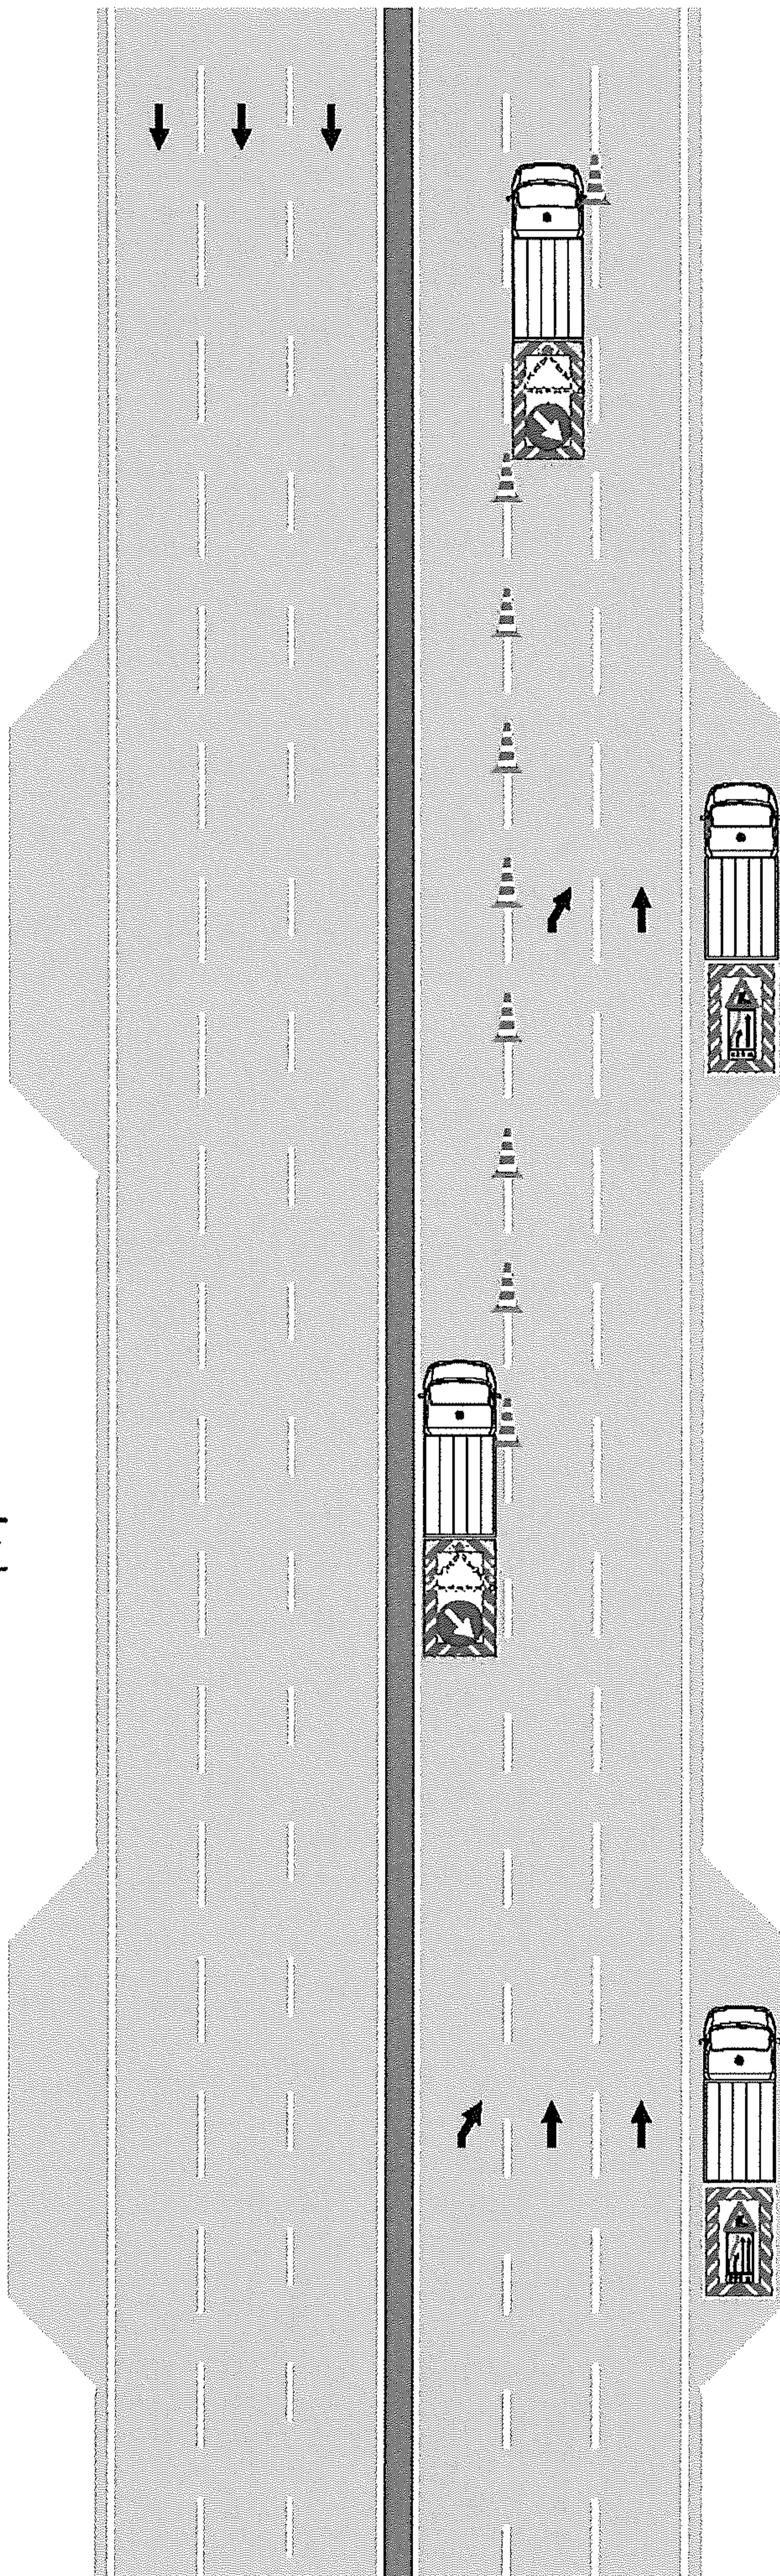

ORDINANZA N. 59